


このはなパーク(仮称)多目的広場 整備計画

- 令和 2年 9月 用地測量等業務委託発注
- 令和 2年 9月 実施設計業務委託発注
- 令和 3年 1月 土地交換契約締結 (予定)
- 令和 3年 2月 整備工事発注(予定)
- 令和 3年 7月 整備工事完成(予定)

上里町大字勅使河原

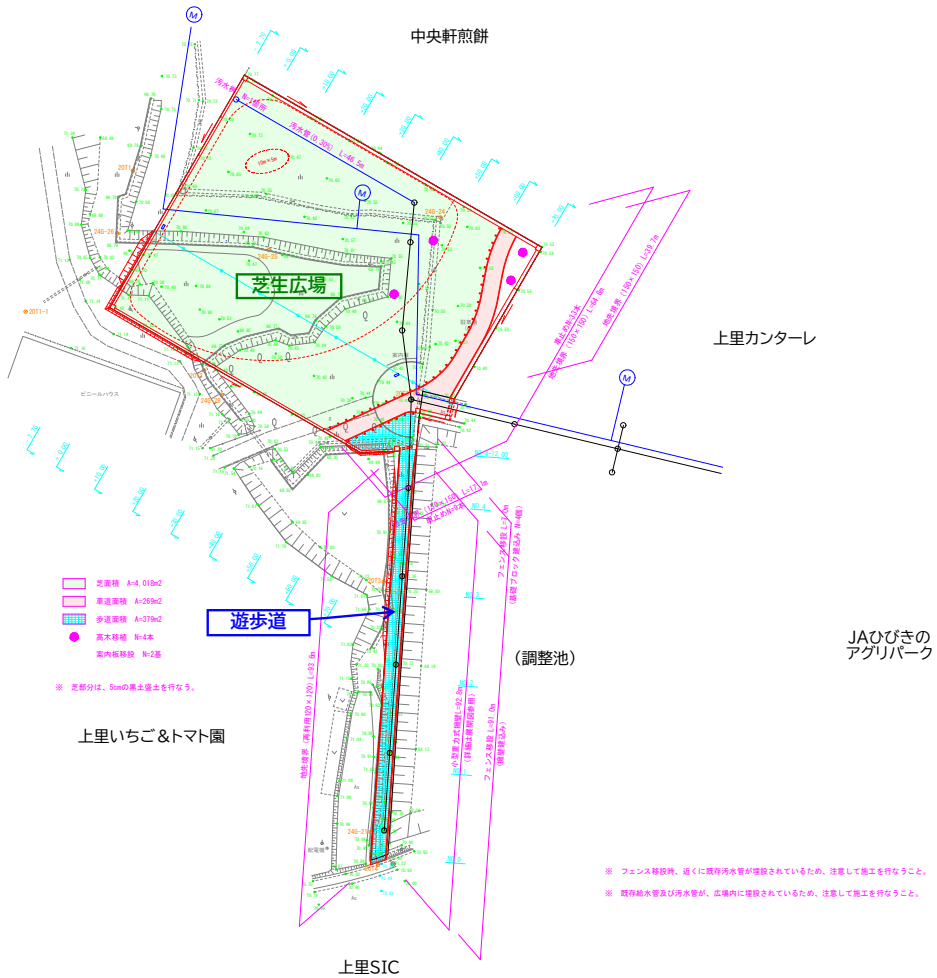

施工年度	令和	年度	
路線名			
施工箇所	上里町大字勅使河原地内		
工事名	このはなパーク(仮称)多目的広場整備 用地測量等業務委託		
図面名	施設平面図	縮尺	S=1:500
担当課	まち整備課	ページ	2
設計者	埼玉県児玉郡上里町役場		