


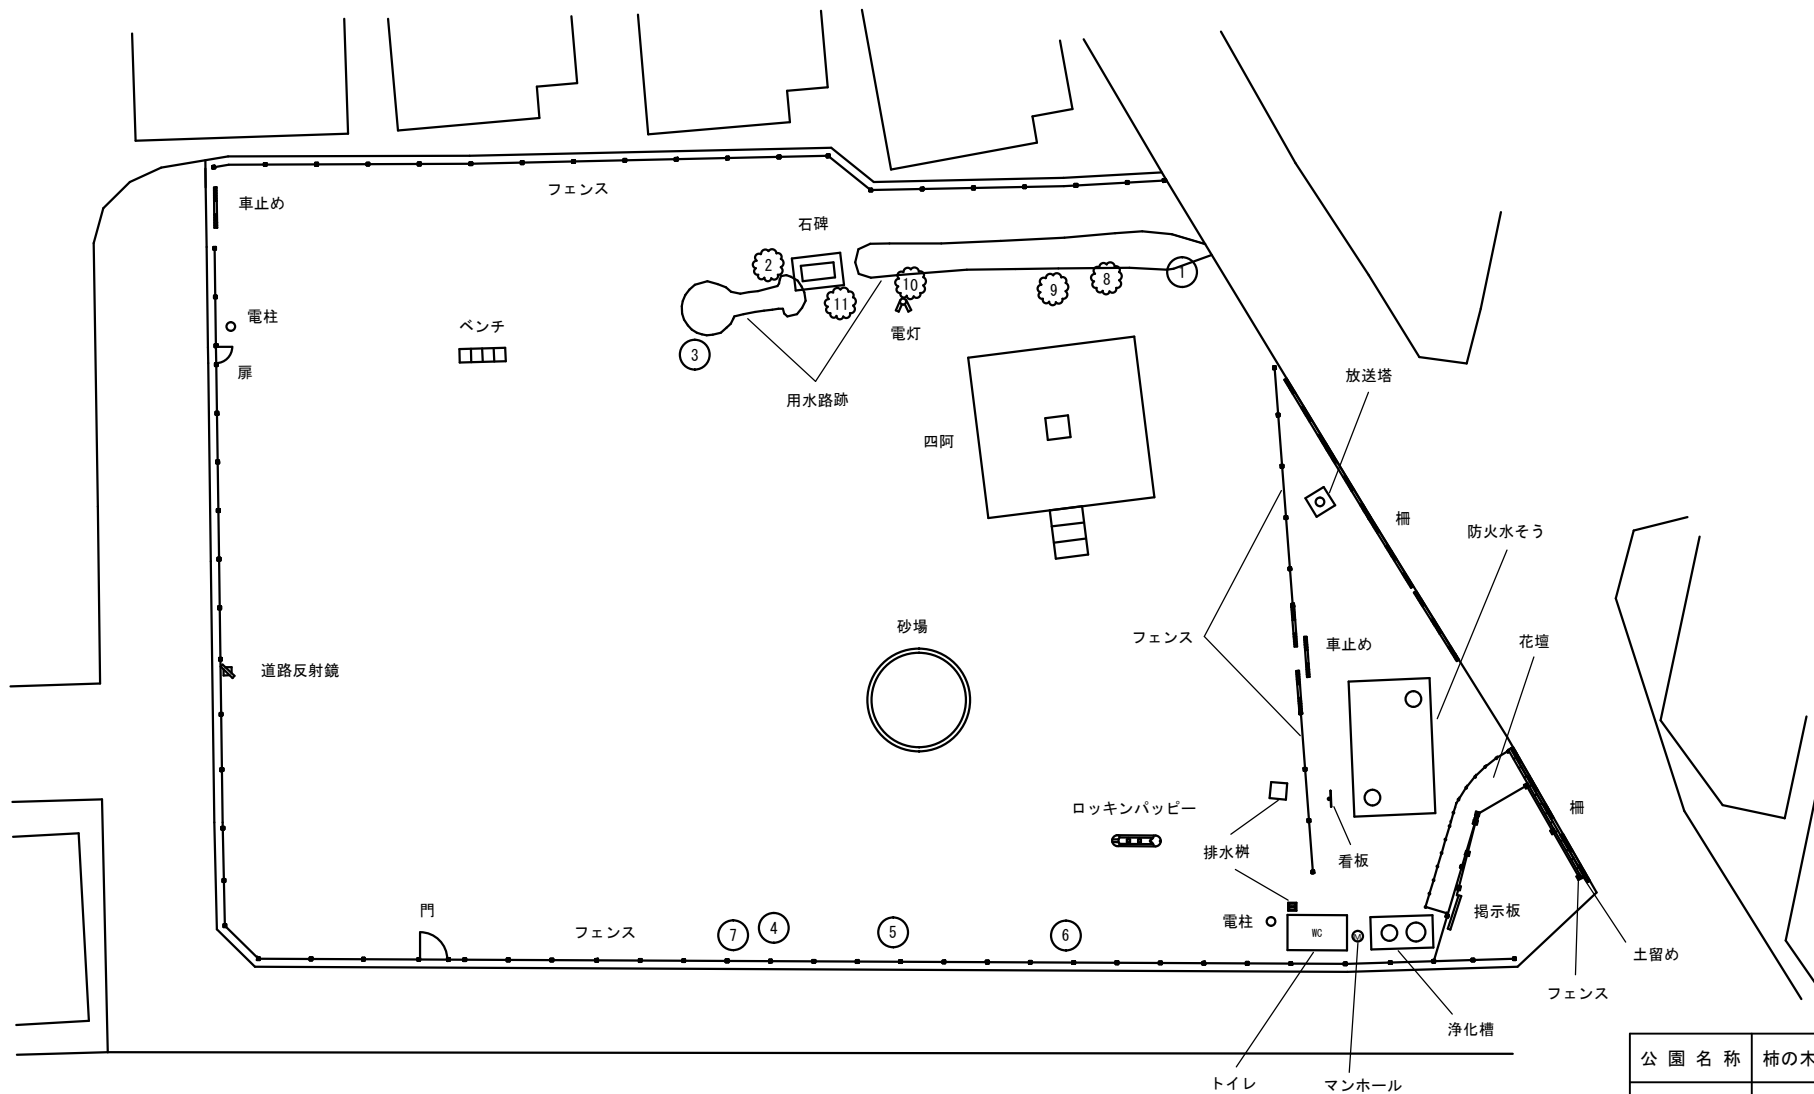


公園名称	柿の木公園		
所在地	上里町大字神保原町字柿ノ木431		
作成年月日	平成 25 年 12 月		
図面名称	台帳図	図面番号	
縮尺	1/200	1 / 2	

都市公園台帳

平成 年 月 日

都市公園の名称 (都市計画公園名)		柿の木公園		所在地		上里町大字神保原町字柿ノ木431		整 理 番 号				公園 の 位置		DID																			
								県内一連番号						用途地域内																			
								公 園 種 別						用途地域外																			
沿革 の 概要												環境 ・ 特徴 ・ 地形																					
開園 及 び 敷 地 の 状 況		設置又は 変更年月日		告示年月日 (告示番号)		開園面積 (増△減) ha		土地所有者		面 積 (㎡)		公園管理者の 有する権原		備 考		主 な 施 設		施 設 名		備 考													
		昭和59年								1,265.00								四阿 1棟															
																		トイレ 1棟															
																		遊具(ロッキンパッピー) 1基															
																		砂場 1基															
																		ベンチ 1基															
																		花壇 1基															
																		石碑 1基															
都市 計 画 関 係		計 画 決 定										事 業 認 可																					
		計画番号		名 称		種 類		告示年月日		告示番号		面積(ha)		備考		告示年月日		告示番号		事業期間		面積(ha)		備 考									
建 ぺ い 率 関 係		建 ぺ い 率		運 動 施 設 敷 地 面 積 開 園 面 積		運 動 施 設 許 容 率 及 び 許 容 面 積		備 考		植 栽 総 面 積		植栽										備考											
		建築総面積										㎡ ㎡ 計																					
		敷地面積に 対する割合										%		敷地面積に対する割合										%									
		特 例 施 設										%		許容率		%		植栽集計		高中木				落 葉		1 本		つる性		落 葉		本	
																								常 葉		5 本				常 葉		本	
																								計		6 本				計		本	
																								種類数		4 種				種類数		種	
		建築総面積												許容面積				低木		落 葉				本		地被種		種類数		種			
		敷地面積に 対する割合										%								常 葉				5 本				面積		㎡			
																				計				5 本									
種類数				3 種																													
								面 積		㎡																							


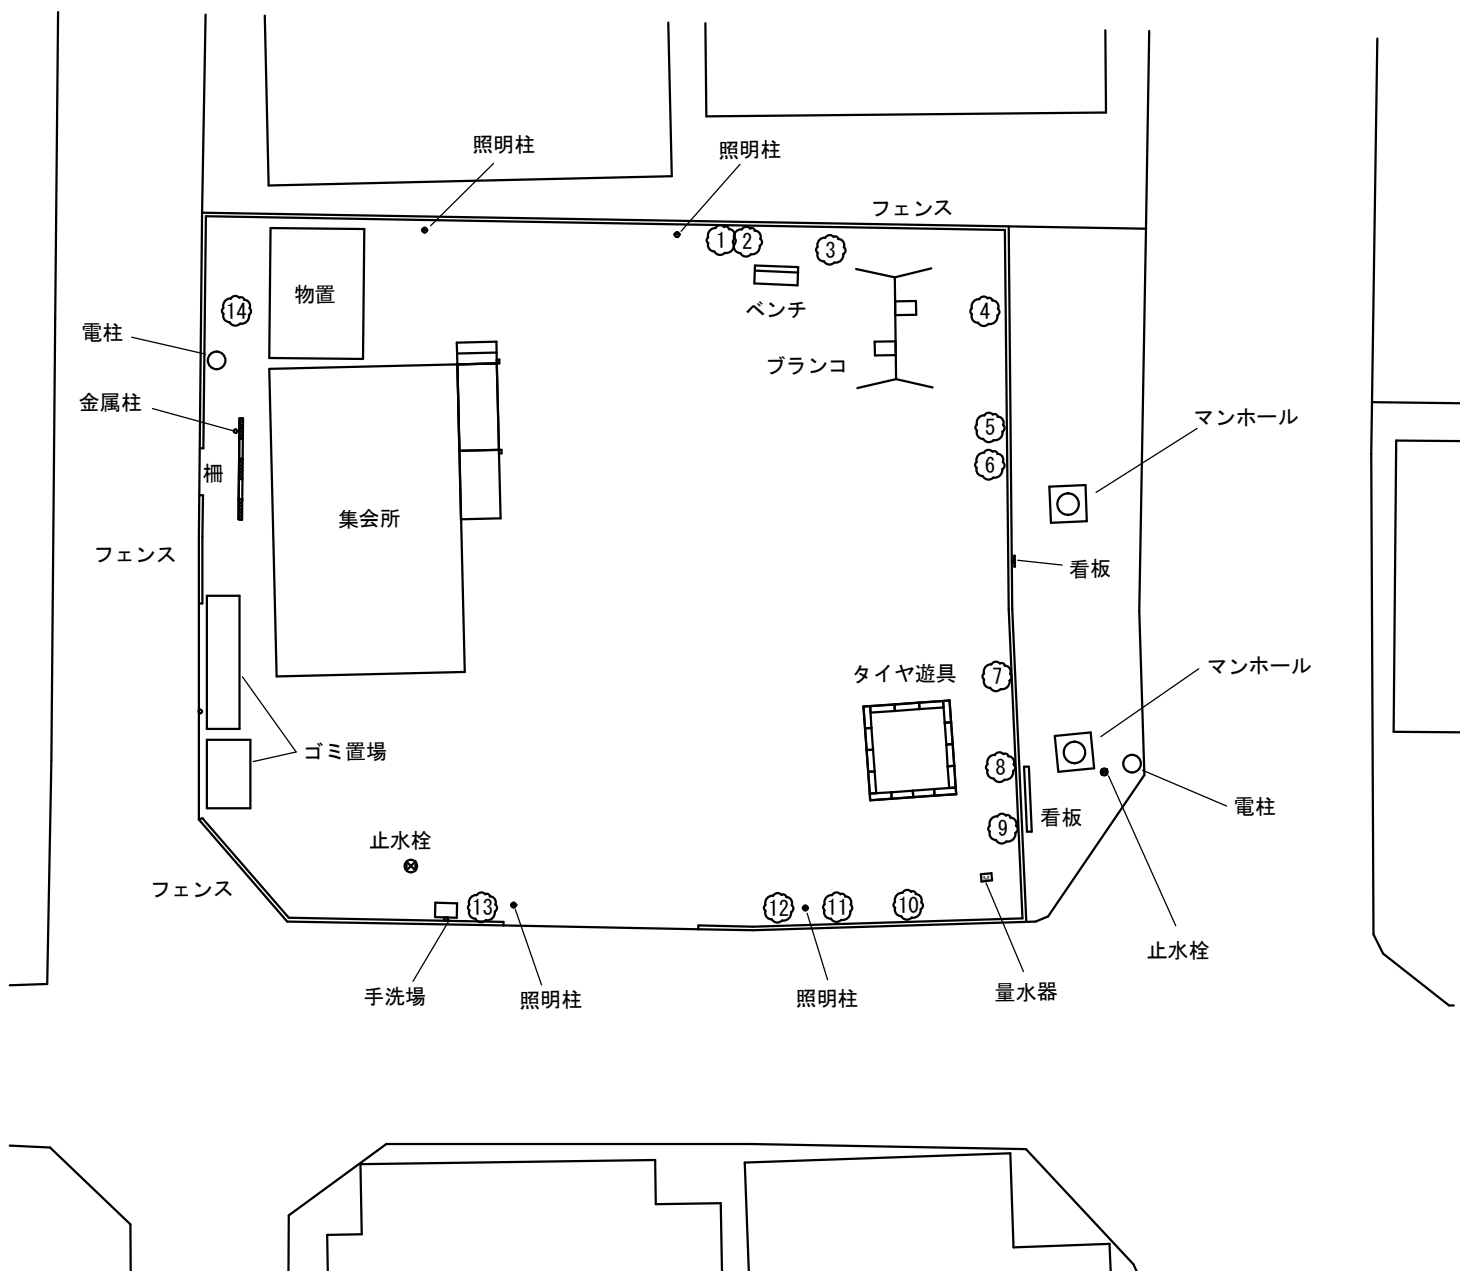


公園名称	金久保セブン公園 ②	
所在地	上里町大字金久保字道祖神53-9	
作成年月日	平成 25 年 12 月	
図面名称	台帳図	図面番号
縮尺	1 / 150	1 / 2


都市公園台帳

平成 年 月 日

[illegible]

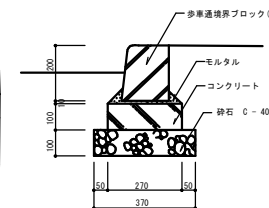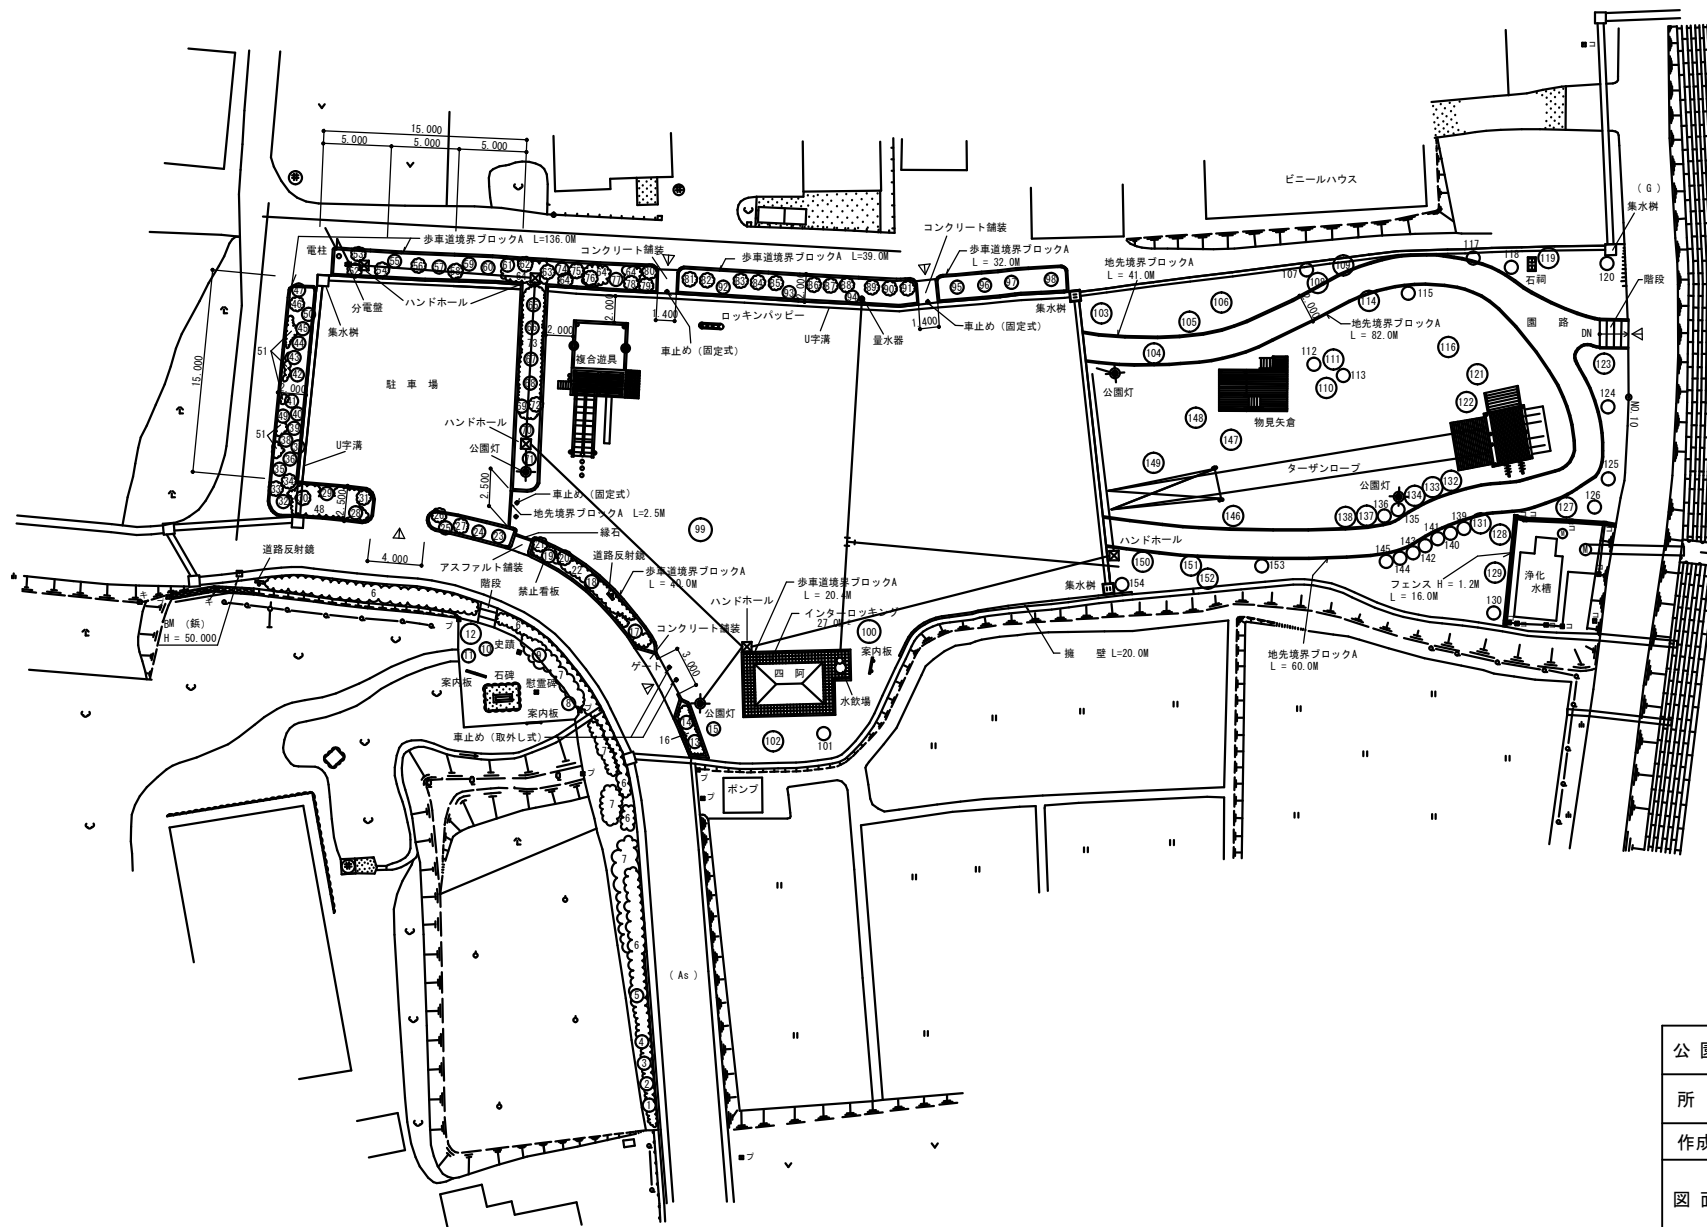

歩車道境界ブロックA 詳細図 1 : 10

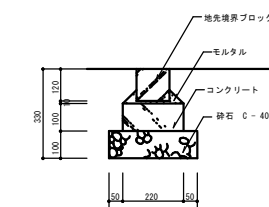


地先境界ブロックA 詳細図 1 : 10

公園名称	金窪城址公園	
所在地	上里町大字金久保1570他	
作成年月日	平成 25 年 12 月	
図面名称	台帳図	図面番号
縮尺	1 / 200	1 / 2

都市公園台帳

平成 年 月 日

都市公園の名称 (都市計画公園名)		金窪城址公園		所在地		上里町大字金久保1570他		整 理 番 号		公園 の 位置	DID													
								県内一連番号			用途地域内													
								公 園 種 別			用途地域外													
沿革 の 概要					環境 ・ 特徴 ・ 地形																			
開園 及 び 敷地 の 状況	設置又は 変更年月日		告示年月日 (告示番号)		開園面積 (増△減) ha		土地所有者		面 積 (㎡)		公園管理者の 有する権原		備 考		主な 施設	施 設 名		備 考						
									2,892.89							遊具(ターザンロープ、物見矢倉、複合遊具)								
																遊具(ロッキンパッピー)								
																駐車場								
																植栽								
																公園灯 4基								
																四阿								
																水飲場 1基								
																石碑								
																史蹟								
														慰霊碑										
都市 計 画 関 係	計 画 決 定													事 業 認 可										
	計画番号		名 称		種 類		告示年月日		告示番号		面積(ha)		備考		告示年月日		告示番号		事業期間		面積(ha)		備 考	
建 ぺ い 率 関 係	建 ぺ い 率		運動 施設 面積 割合	運 動 施 設		運動施設許容率 及び許容面積		備考		植 栽 集 計	植 栽 総 面 積				植栽 m ²						備考			
	建築総面積			敷 地 面 積											m ² 計 m ²									
				開 園 面 積							敷地面積に対する割合 %													
	敷地面積に 対する割合			%		許容率 %					高 中 木		落 葉		87 本		つ る 性		落 葉		本			
													常 葉		28 本				常 葉		本			
													計		115 本				計		本			
													種類数		21 種				種類数		種			
	特 例 施 設					許容面積					低 木		落 葉		91 本		地 被 種		種類数		種			
	建築総面積												常 葉		5 本				面積		m ²			
													計		96 本									
													種類数		8 種									
													面 積		194.7 m ²									
													%											

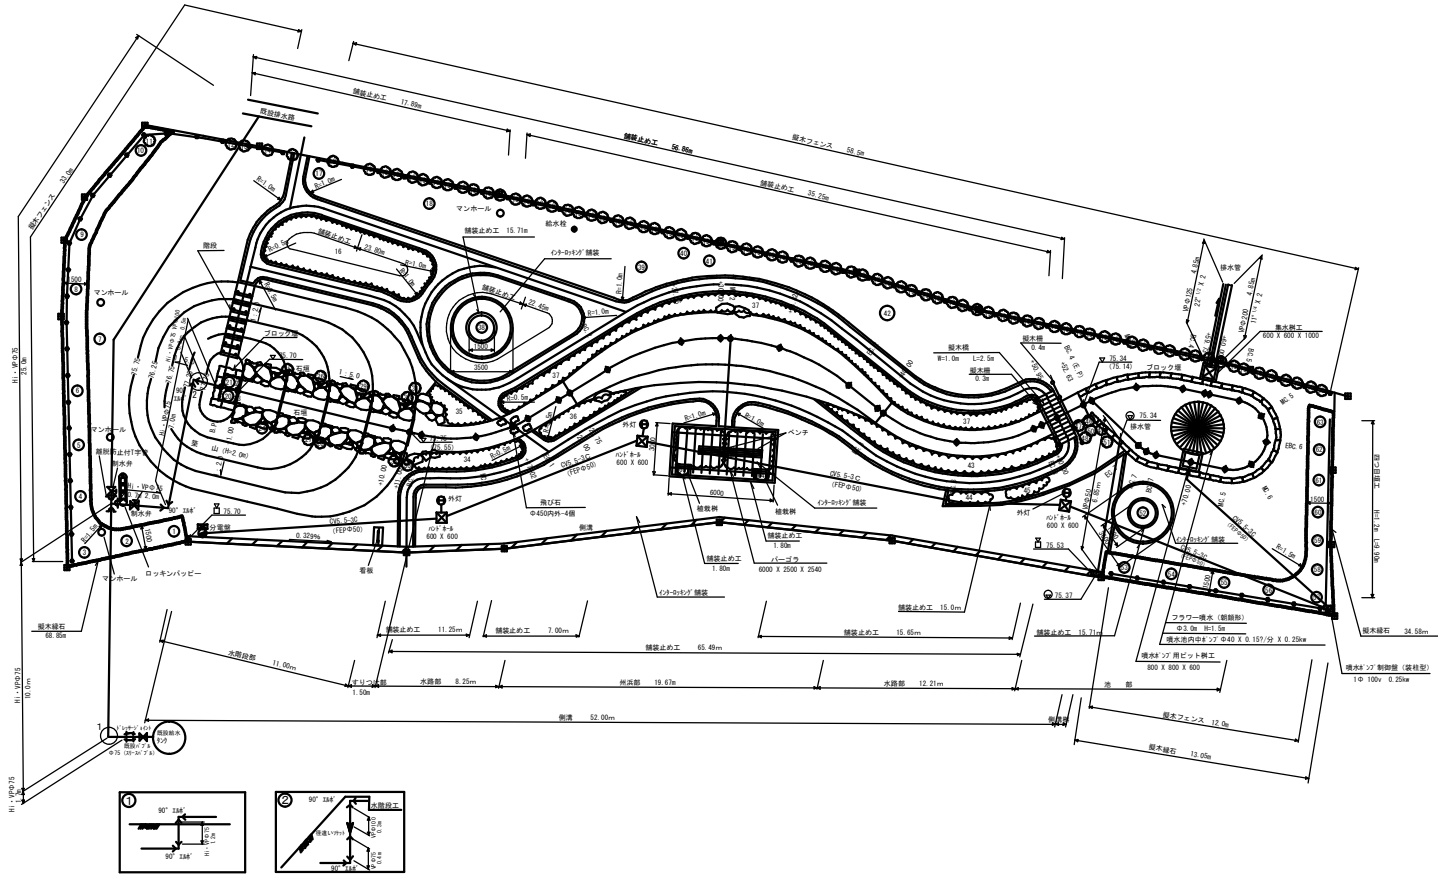


記 号	名 称	形 状 寸 法	単 位	数 量	備 考
○—○	擬木フェンス	H=0.7~0.8m	m	103.5	
○—○	擬木柵		m	0.7	
〰〰〰	側溝	血型側溝	m	52.0	
□□□□	ブロック塀		m	31.5	
○○○○○	擬木緑石		m	116.5	
〰〰〰	階段	擬木階段	基	1	
〰〰〰	排水管		m	16.6	
〰〰〰	舗装止め工	緑石	m	305.66	
〰〰〰	擬木橋	L=2.5m, W=1.0m	基	1	
〰〰〰	バーゴラ	6000mm x 2500mm x 2540mm	基	1	
〰〰〰	飛び石	φ450内外	基	4	
〰〰〰	岩壇		箇所	1	
〰〰〰	ベンチ	木のベンチとアルミのベンチ	基	2	
〰〰〰	ロッキンバッピー	L=1.8m, W=0.4m 3人乗り	基	1	
〰〰〰	看板	案内注意書き W=1.8m, H=0.4m	基	1	
〰〰〰	外灯		基	3	
〰〰〰	噴水	フラワー噴水（朝顔形）φ3.0m, H=1.5m	基	1	
〰〰〰	給水栓		基	1	
〰〰〰	マンホール		基	4	
〰〰〰	ハンドホール	600mm X 600mm	基	3	
〰〰〰	集水樹	600mm X 600mm X 1000mm	基	1	
〰〰〰	ビット餅	噴水ポンプ用 800mm X 800mm X 600mm	基	1	
〰〰〰	制水弁		基	2	
〰〰〰	分電盤		基	1	
〰〰〰	噴水ポンプ制御盤	装柱型 1Φ 100v 0.25kw	基	1	
〰〰〰	植栽樹	バーゴラ屋根の蔭棚用	基	2	
〰〰〰	側溝側		基	1	

公 園 名 称	三町農村公園		
所 在 地	上里町大字三町字諏訪裏715-9他1筆		
作成年月日	平成 25 年 12 月		
図 面 名 称	台 帳 図	図 面 番 号	
		1	2
縮 尺	1 / 150		

都市公園台帳

平成 年 月 日

都市公園の名称 (都市計画公園名)		三町農村公園			所在地		上里町大字三町字諏訪裏715-9他1筆			整 理 番 号			公園 の 位置		DID									
										県内一連番号					用途地域内									
										公 園 種 別					用途地域外									
沿革の概要	生活基盤及び土地基盤整備の立ち遅れは、安定した農業経営自立経営農家の育成を阻んでいる。良好な住環境、作業環境を総合的に改善することを目的として公園を整備したものである。										環境・特徴・地形													
開園及び敷地の状況	設置又は 変更年月日		告示年月日 (告示番号)		開園面積 (増△減) ha	土地所有者		面 積 (㎡)		公園管理者の 有する権原		備 考		主な施設	施 設 名			備 考						
								1,256							擬木フェンス									
															ブロック堰									
															擬木縁石									
															階段									
															擬木橋									
															パーゴラ									
															岩垣									
															ベンチ 2基									
															ロッキンパッピー 1基									
都市計画関係	計 画 決 定										事 業 認 可													
	計画番号	名 称		種 類	告示年月日		告示番号		面積(ha)		備考		告示年月日		告示番号		事業期間		面積(ha)		備 考			
建ぺい率関係	建 ぺ い 率		運動施設面積割合	運 動 施 設		運動施設許容率 及び許容面積		備考		植栽集計	植 栽 総 面 積				植栽						㎡		備考	
	建築総面積			敷 地 面 積							敷地面積に対する割合		㎡ 計		㎡									
	敷地面積に対する割合			%	開 園 面 積		許容率 %				高中木	落 葉		6 本		つる性	落 葉		2 本					
						常 葉						26 本		常 葉			本							
						計						32 本		計			2 本							
						種類数						10 種		種類数			1 種							
	特 例 施 設					許容面積					低 木	落 葉		1 本		地被種	種類数		種					
	建築総面積			常 葉								112 本		面積			㎡							
	敷地面積に対する割合			%								計		113 本										
												種類数		4 種										
									面 積		73.8 ㎡													

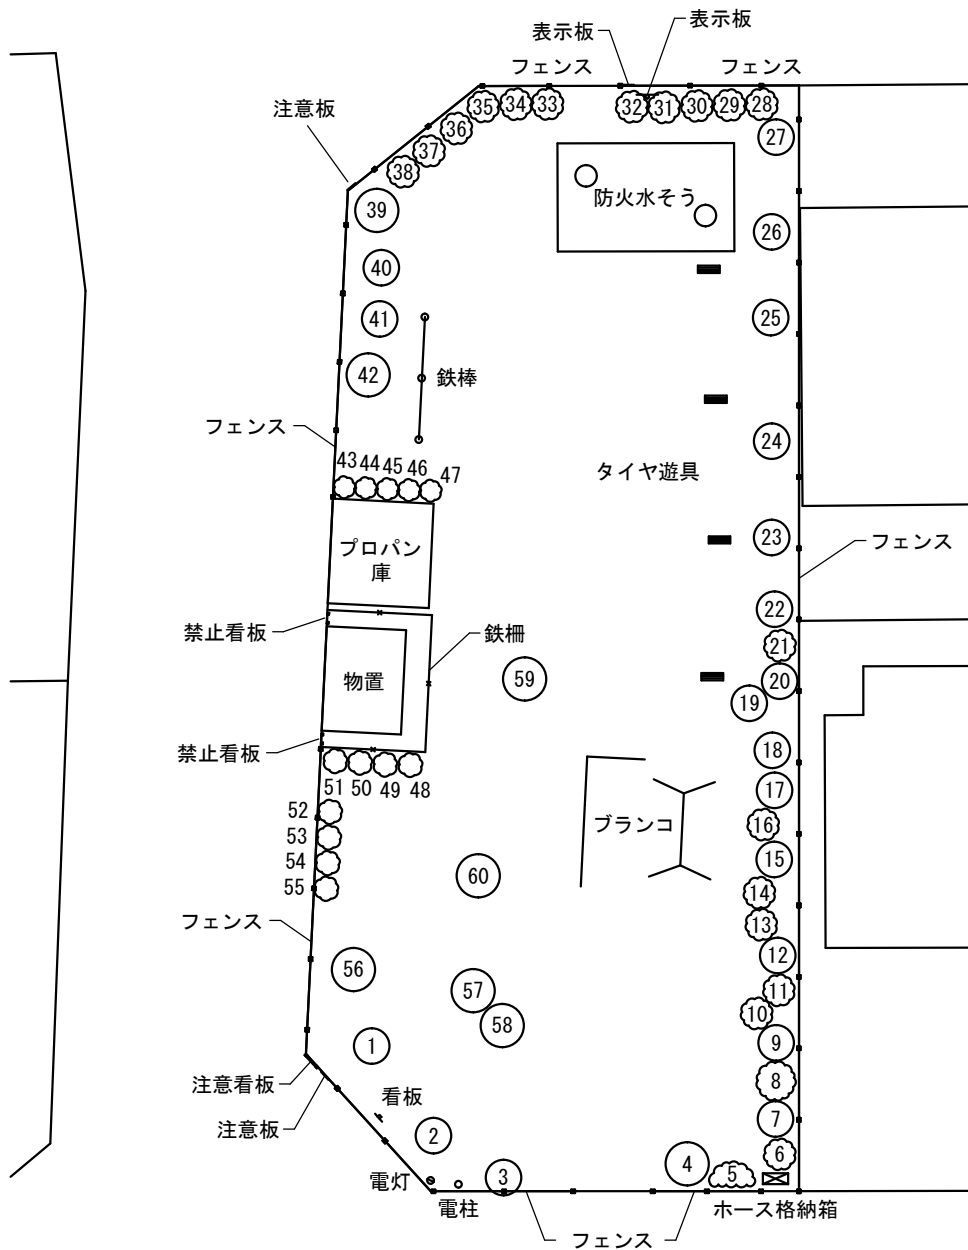


記 号	名 称	形 状 寸 法	単 位	数 量	備 考
—	フェンス	ネットフェンス H=0.9m	m	71.7	
—x—	鉄柵	H=0.9m	m	9.6	
—	看板	H=0.6m W=0.3m	基	1	
—	注意看板	H=1.5m W=0.5m	基	1	
—	禁止看板	不法投棄禁止 H=1.5m W=0.3m	基	2	
—	注意板	飛び出し注意	基	2	
—	表示板		基	1	
—	表示板	防火水そう	基	1	
—	防火水そう	4.9m×3.0m	式	1	
—	ホース格納箱	0.7m×0.3m	基	1	
—	物置		棟	1	
—	プロパン庫		棟	1	
○	電柱		基	1	
⊙	電灯		基	1	
—	鉄棒	2連 L=3.4m	基	1	
—	ブランコ	2連 L=2.7m 柵あり	基	1	
—	タイヤ遊具	0.6m×0.2m	式	1	

公 園 名 称	七本木セキスイ公園②		
所 在 地	上里町大字七本木字三田3555番地19		
作成年月日	平成 25 年 12 月		
図 面 名 称	台 帳 図	図 面 番 号	
		1	2
縮 尺	1 / 150		

都市公園台帳

平成 年 月 日

都市公園の名称 (都市計画公園名)		七本木セキスイ公園 ②			所在地		上里町大字七本木字三田3555-19			整 理 番 号			公園 の 位置		DID										
										県内一連番号					用途地域内										
										公 園 種 別					用途地域外										
沿革の概要										環境・特徴・地形															
開園及び敷地の状況		設置又は 変更年月日		告示年月日 (告示番号)		開園面積 (増△減) ha		土地所有者		面 積 (㎡)		公園管理者の 有する権原		備 考		主な施設		施 設 名		備 考					
										386.96								フェンス							
																		鉄柵							
																		禁止看板							
																		注意板							
																		防火水そう							
																		物置							
																		電灯 1基							
																		鉄棒 1基							
														ブランコ 1基											
														タイヤ遊具 1式											
都市計画関係		計 画 決 定										事 業 認 可													
		計画番号		名 称		種 類		告示年月日		告示番号		面積(ha)		備考		告示年月日		告示番号		事業期間		面積(ha)		備 考	
建ぺい率関係		建 ぺ い 率		運動施設面積割合		運 動 施 設		運動施設許容率 及び許容面積		備考		植 栽 総 面 積		m ²										備考	
		建築総面積				敷 地 面 積								m ² 計 m ²											
						開 園 面 積																			
		敷地面積に対する割合				%																			
		特 例 施 設																							
		建築総面積																							
		敷地面積に対する割合				%																			
				許容率 %		許容面積		植栽集計		高中木		落 葉		6 本		つる性		落 葉		本					
												常 葉		21 本				常 葉		本					
												計		27 本				計		本					
												種類数		10 種				種類数		種					
												低 木		落 葉				25 本		地被種		種類数		種	
														常 葉				8 本				面積		m ²	
														計				33 本							
														種類数				4 種							
														面 積				m ²							

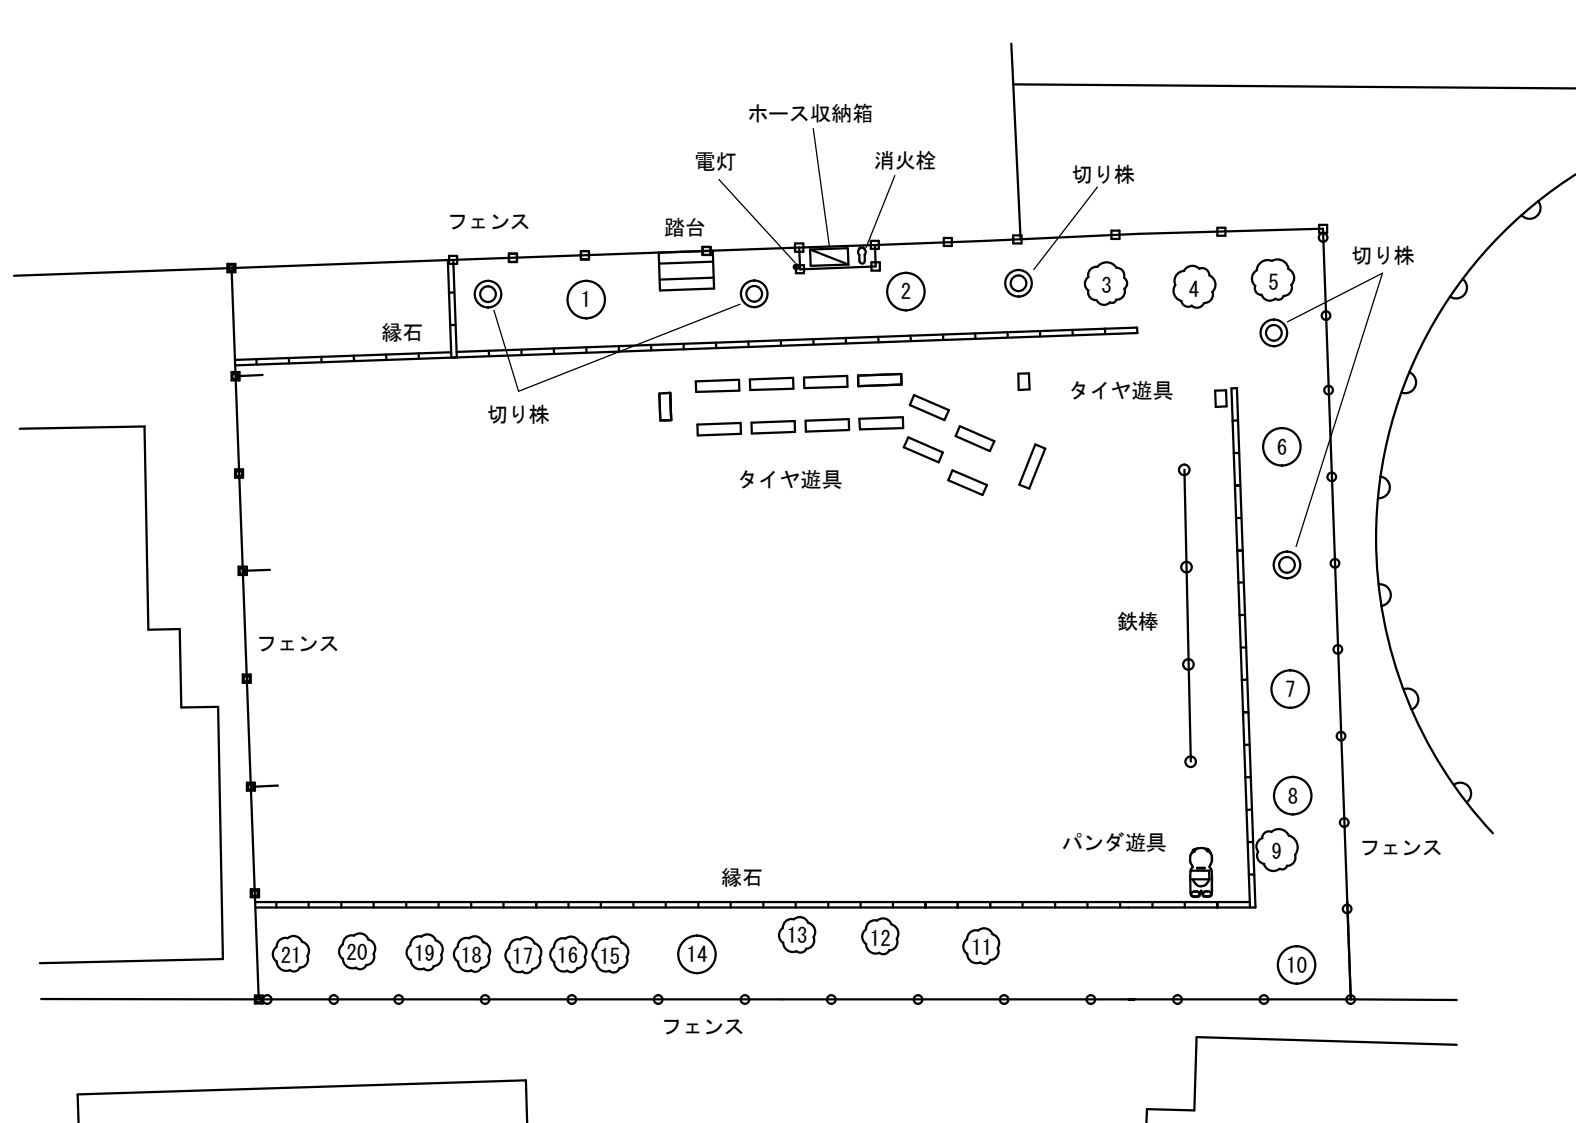


公園名称	七本木フジタ公園①	
所在地	上里町大字七本木字三田3551番地53	
作成年月日	平成 25 年 12 月	
図面名称	台帳図	図面番号
縮尺	1 / 100	1 / 2

都市公園台帳

平成 年 月 日

都市公園の名称 (都市計画公園名)		七本木フジタ公園①		所在地		上里町大字七本木字三田3551-53		整 理 番 号		公園 の 位置		DID																	
								県内一連番号				用途地域内																	
								公 園 種 別				用途地域外																	
沿革の概要								環境・特徴・地形																					
開園及び敷地の状況		設置又は 変更年月日		告示年月日 (告示番号)		開園面積 (増△減) ha		土地所有者		面 積 (㎡)		公園管理者の 有する権原		備 考		主な施設		施 設 名				備 考							
										284.06								フェンス											
																		縁石											
																		踏台											
																		電灯 1基											
																		ホース格納箱											
																		消火栓											
																		タイヤ遊具											
																		鉄棒 1基											
														パンダ遊具															
														切り株															
都市計画関係		計 画 決 定										事 業 認 可																	
		計画番号		名 称		種 類		告示年月日		告示番号		面積(ha)		備考		告示年月日		告示番号		事業期間		面積(ha)		備 考					
建ぺい率関係		建 ぺ い 率		運 動 施 設 敷 地 面 積 開 園 面 積		運 動 施 設 許 容 率 及 び 許 容 面 積		備 考		植 栽 総 面 積		植栽										m ²		m ² 計		m ²		備 考	
		建築総面積																											
		敷地面積に対する割合		%		許容率		%		植栽集計		高中木		落 葉		1 本		つる性		落 葉		本							
														常 葉		6 本				常 葉		本							
														計		7 本				計		本							
						許容面積				低 木		種類数		2 種		種類数		種											
												落 葉		10 本		種類数		種											
												常 葉		4 本		面積		m ²											
												計		14 本															
										種類数		4 種																	
										面 積		m ²																	

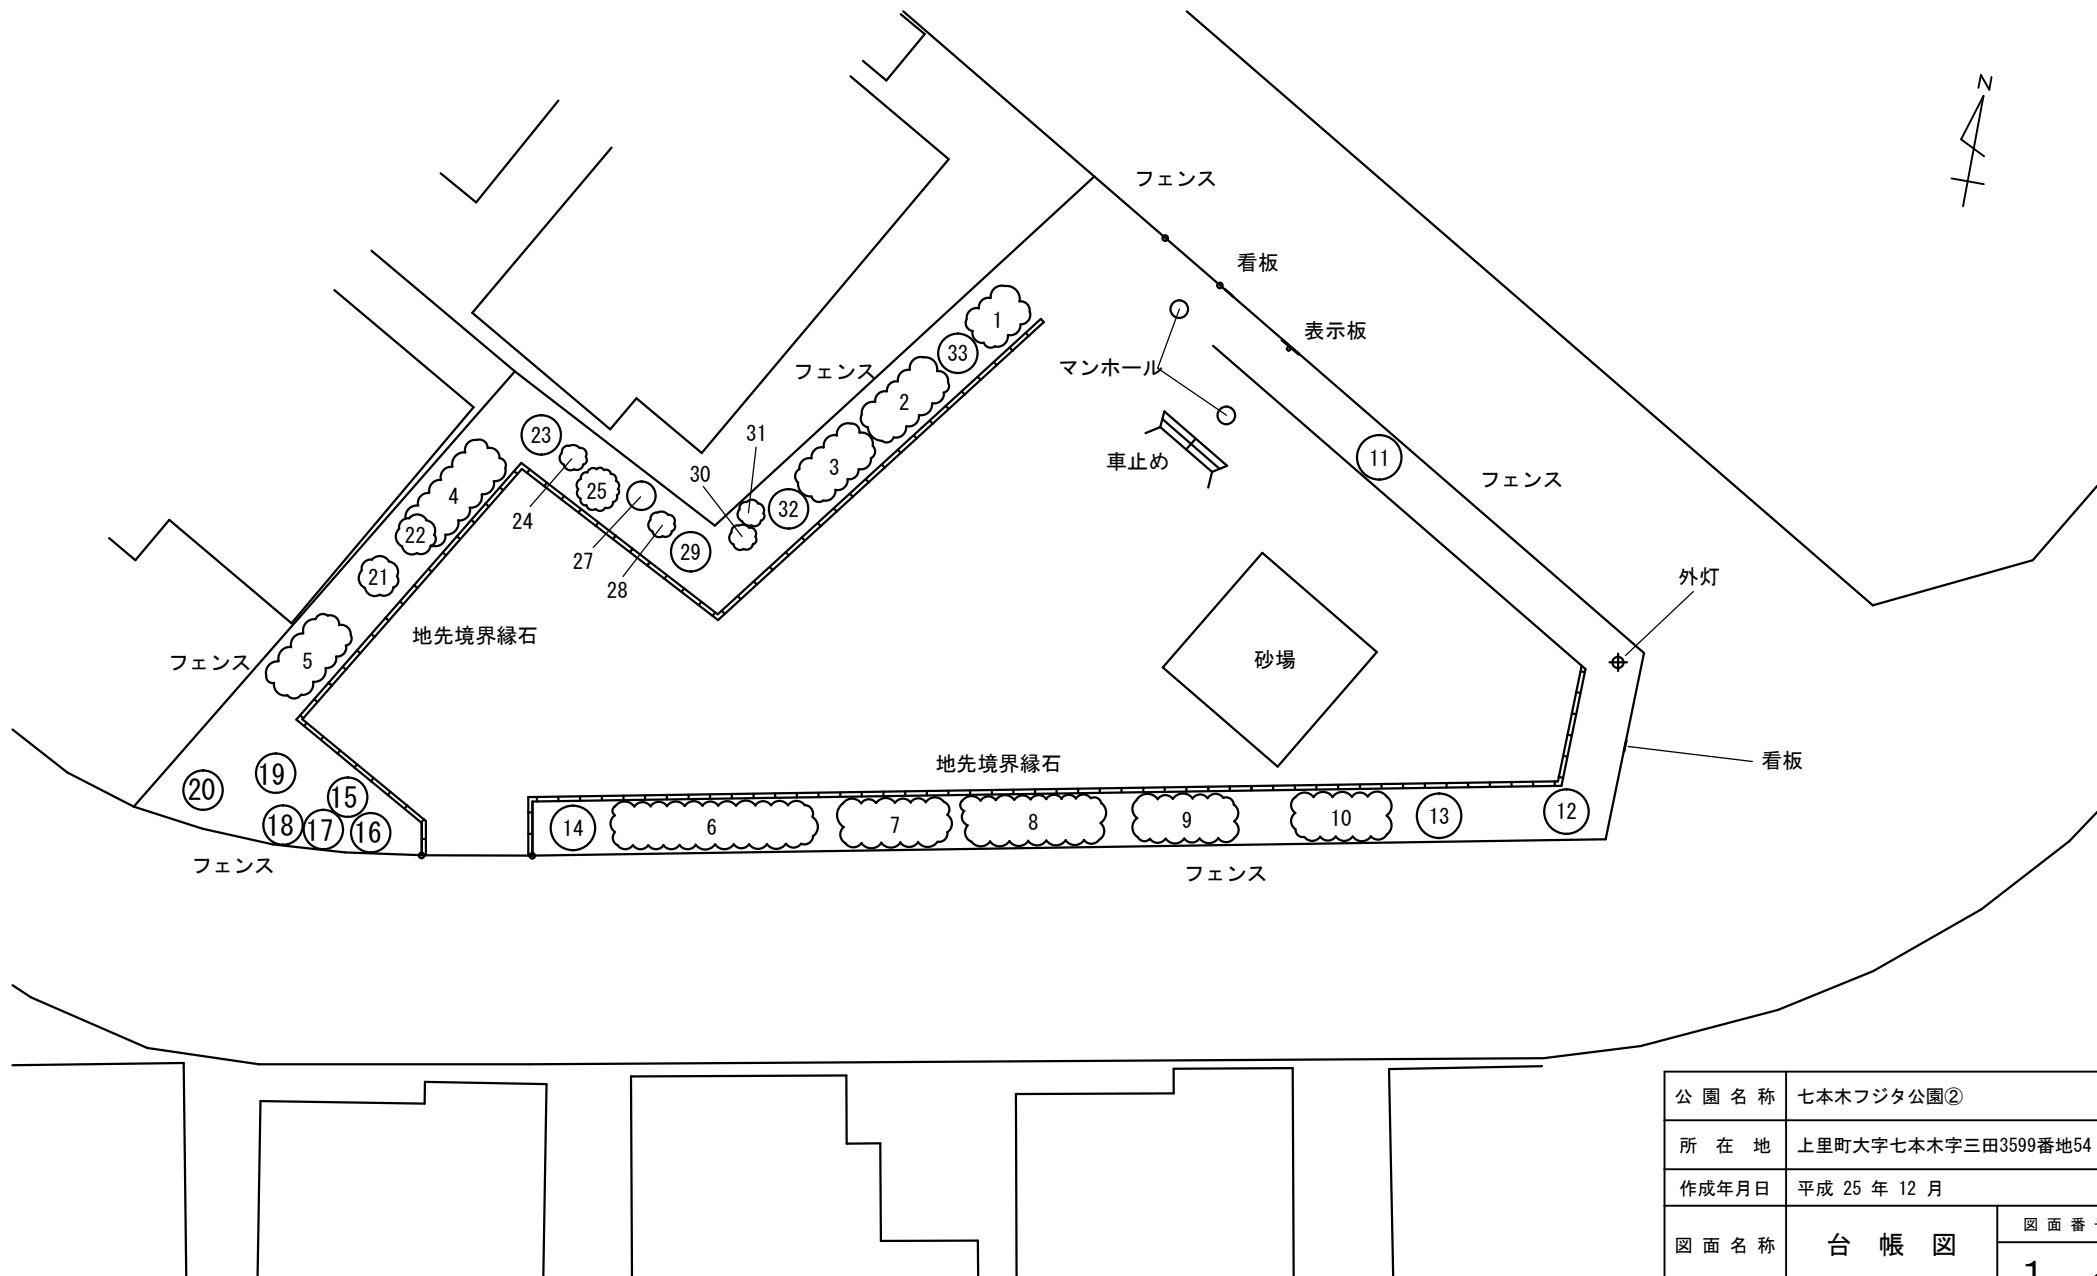


公園名称	七本木フジタ公園②		
所在地	上里町大字七本木字三田3599番地54		
作成年月日	平成 25 年 12 月		
図面名称	台帳図	図面番号	
		1	2
縮尺	1 / 150		

都市公園台帳

平成 年 月 日

都市公園の名称 (都市計画公園名)		七本木フジタ公園②		所在地		上里町大字七本木字三田3599-54		整 理 番 号		公園 の 位置	DID													
								県内一連番号			用途地域内													
								公 園 種 別			用途地域外													
沿革 の 概要					環境 ・ 特徴 ・ 地形																			
開園 及 び 敷地 の 状況	設置又は 変更年月日		告示年月日 (告示番号)		開園面積 (増△減) ha		土地所有者		面 積 (㎡)		公園管理者の 有する権原		備 考		主 な 施 設	施 設 名		備 考						
									432.90							フェンス								
																地先境界縁石								
																マンホール(防火水そう) 2基								
																表示板(防火水そう) 1基								
																看板 2基								
																砂場 1基								
																外灯 1基								
																植栽								
都市 計 画 関 係	計 画 決 定													事 業 認 可										
	計画番号		名 称		種 類		告示年月日		告示番号		面積(ha)		備考		告示年月日		告示番号		事業期間		面積(ha)		備 考	
建 ぺ い 率 関 係	建 ぺ い 率		運 動 施 設 面 積 割 合	運 動 施 設		運動施設許容率 及び許容面積		備考		植 栽 総 面 積		植栽 m ²										備考		
	建築総面積			敷 地 面 積								m ² 計 m ²												
				開 園 面 積																				
	敷地面積に 対する割合			運動施設面積割合		許容率 %		備考		植栽集計		高 中 木		敷地面積に対する割合		%		落 葉		本				
	特 例 施 設													落 葉		本								
														常 葉		本								
														計		本								
														種類数		種								
	建築総面積			%		許容面積				低 木		落 葉		30 本		地 被 種		種類数		種				
	常 葉											本		面積				m ²						
	敷地面積に 対する割合											%		計				30 本						
														種類数				5 種						
														面 積				13.5 m ²						

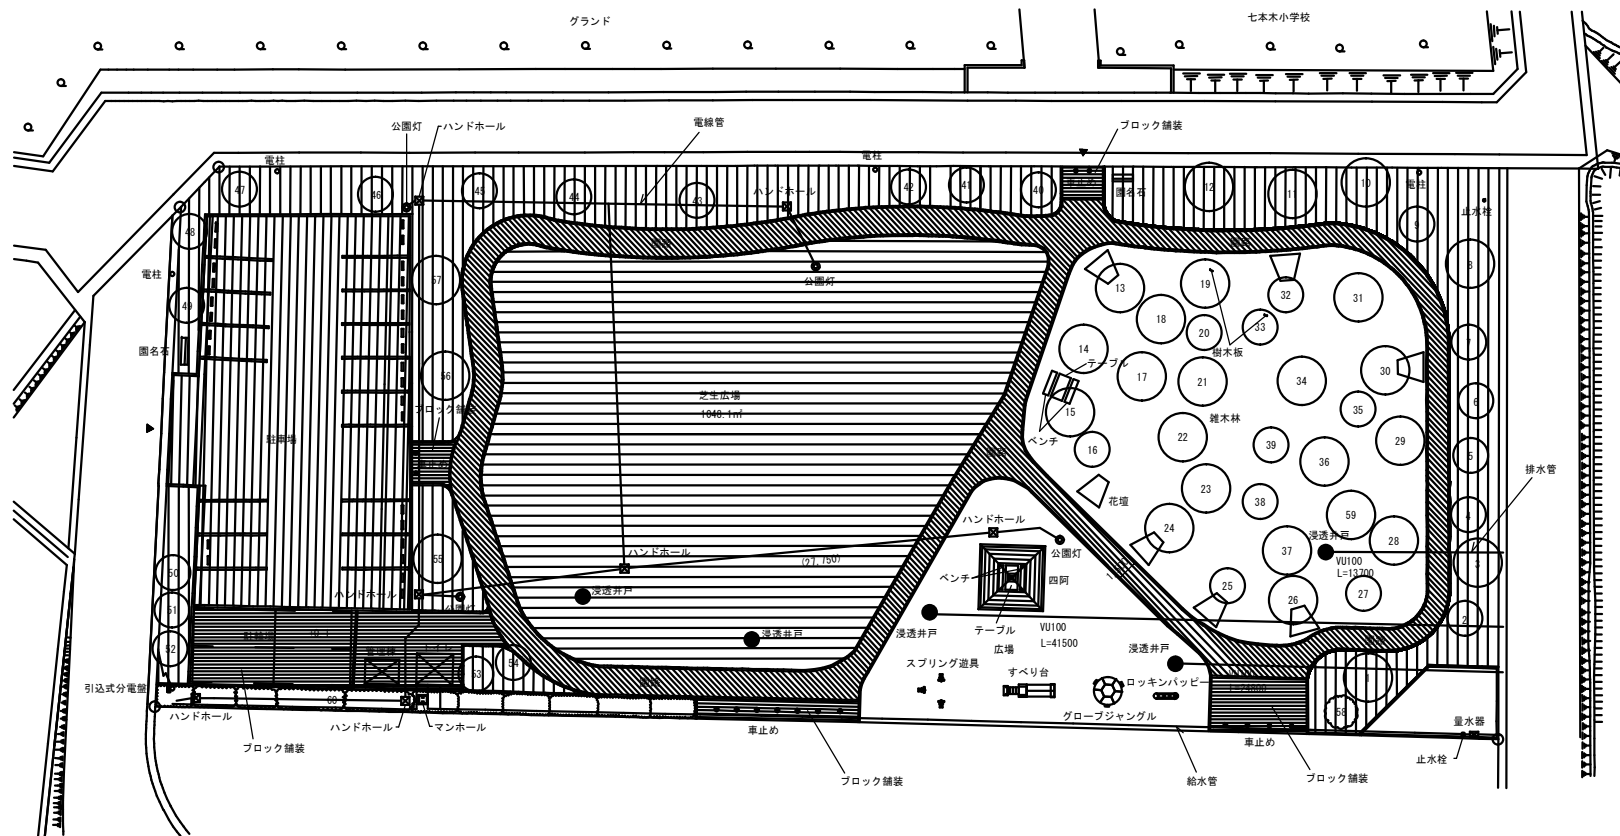


公園名称	七本木児童公園	
所在地	上里町大字七本木字本郷後392番地	
作成年月日	平成 25 年 12 月	
図面名称	台帳図	図面番号
縮尺	1/200	1 2

都市公園台帳

平成 年 月 日

都市公園の名称 (都市計画公園名)		七本木児童公園		所在地		上里町大字七本木字本郷後392番地		整 理 番 号		公園 の 位置	DID										
								県内一連番号			用途地域内										
								公 園 種 別			街区公園		用途地域外		○						
沿革 の 概要	本公園は、地域の子供が自然に親しみながら青空の下で安心して伸び伸び遊ぶことができ、親と子のふれあいの場、地域の活性化を図る等、身近な公園として整備したものである。				環境・特徴・地形	本公園は町立七本木小学校と七本木児童館・女性センターに隣接し、各施設の有効活用を図ることにより、子供達が大人、高齢者など地域住民との交流を通じて社会性を身につけたり、地域の活性が図られる場として整備したものである。 施設としては、芝生広場、雑木林、遊具等施した公園である。															
	開園及び敷地の状況	設置又は 変更年月日		告示年月日 (告示番号)		開園面積 (増△減) ha		土地所有者		面 積 (㎡)		公園管理者の 有する権原		備 考		主な施設	施 設 名		備 考		
		平成12年4月1日		平成12年4月1日 上里町公告第18号		0.399		上里町		3,992							芝生広場、広場、園路				
																	雑木林				
																	四阿 1基				
																	管理棟 1棟				
																	トイレ 1棟				
																	遊具(スプリング遊具、すべり台)				
														植栽(高木、中木、低木、コウライ芝、野芝)							
都市計画関係																	駐車場、駐輪場				
建 ぺ い 率 関 係	建 ぺ い 率		運動施設面積割合	運 動 施 設		運動施設許容率 及び許容面積	備考	植栽集計	植 栽 総 面 積		芝地 1796 ㎡		備考								
	建築総面積 30.78㎡			敷 地 面 積					植 栽		806 ㎡ 計 2602 ㎡										
	敷地面積に対する割合 0.77%			開 園 面 積					敷地面積に対する割合 65.2 %												
	特 例 施 設			許容率 %					高 中 木	落 葉 33 本		つ る 性		落 葉 本							
	建築総面積									常 葉 25 本				常 葉 本							
	敷地面積に対する割合 %									計 58 本				計 本							
										種類数 9 種				種類数 種							
	敷地面積に対する割合 %									低 木	落 葉 1 本			地 被 種	種類数 2 種						
											常 葉 本				面積 1796.0 ㎡						
				計 1 本																	
				種類数 2 種																	
									面 積 57.4 ㎡												

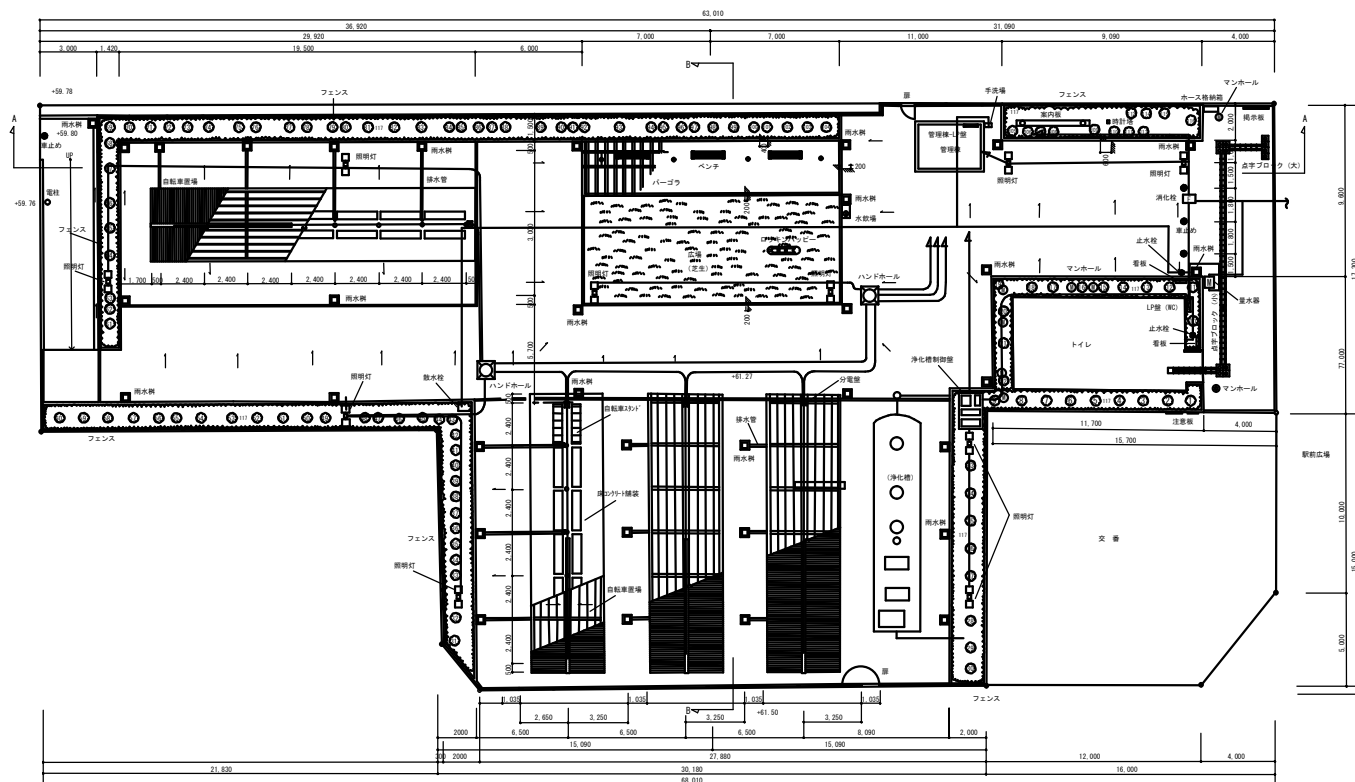


公園名称	神保原駅北コミュニティ広場	
所在地	上里町大字神保原町267番地40 上里町大字神保原町287番地18	
作成年月日	平成 25 年 12 月	
図面名称	台帳図	図面番号
		1
縮尺	1/150	2

都市公園台帳

平成 年 月 日

都市公園の名称 (都市計画公園名)		神保原駅北コミュニティ広場			所在地		上里町大字神保原町267番地40 上里町大字神保原町287番地18				整 理 番 号			公園 の 位置		DID								
											県内一連番号					用途地域内								
											公 園 種 別					用途地域外								
沿革の概要	本施設は、国鉄精算事業団から購入した土地を活用して、駅周辺機能及び地域コミュニティの充実を図ることを主眼に駐輪場、コミュニティ広場の施設を整備したものである。										環境・特徴・地形													
開園及び敷地の状況	設置又は 変更年月日		告示年月日 (告示番号)		開園面積 (増△減) ha	土地所有者		面 積 (㎡)		公園管理者の 有する権原		備 考		主な施設	施 設 名				備 考					
								1,657.37							トイレ									
															自転車置場 4箇所									
															広場(芝生)									
															パーゴラ									
															ロッキンパッピー 1基									
															浄化槽									
															管理棟 1棟									
															照明灯 10基									
															時計塔 1基									
都市計画関係	計		画		決		定						事 業 認 可											
	計画番号	名 称	種 類	告示年月日		告示番号		面積(ha)		備考		告示年月日		告示番号		事業期間		面積(ha)		備 考				
建ぺい率関係	建 ぺ い 率		運動施設面積割合	運 動 施 設		運動施設許容率 及び許容面積		備考		植栽集計	植 栽 総 面 積				植栽				㎡				備考	
	建築総面積			敷 地 面 積											㎡ 計				㎡					
	敷地面積に対する割合			%				敷地面積に対する割合								%								
	特 例 施 設																							
	建築総面積																							
	敷地面積に対する割合			%																				
	高木	落 葉		本		つる性	落 葉		本		地被種	落 葉		本										
		常 葉		本			常 葉		本															
		計		本			計		本															
		種類数		種			種類数		種															
		落 葉		本			種類数		種															
		常 葉		116 本			面積		㎡															
低木	計		116 本																					
	種類数		2 種																					
	面 積		183.1 ㎡																					

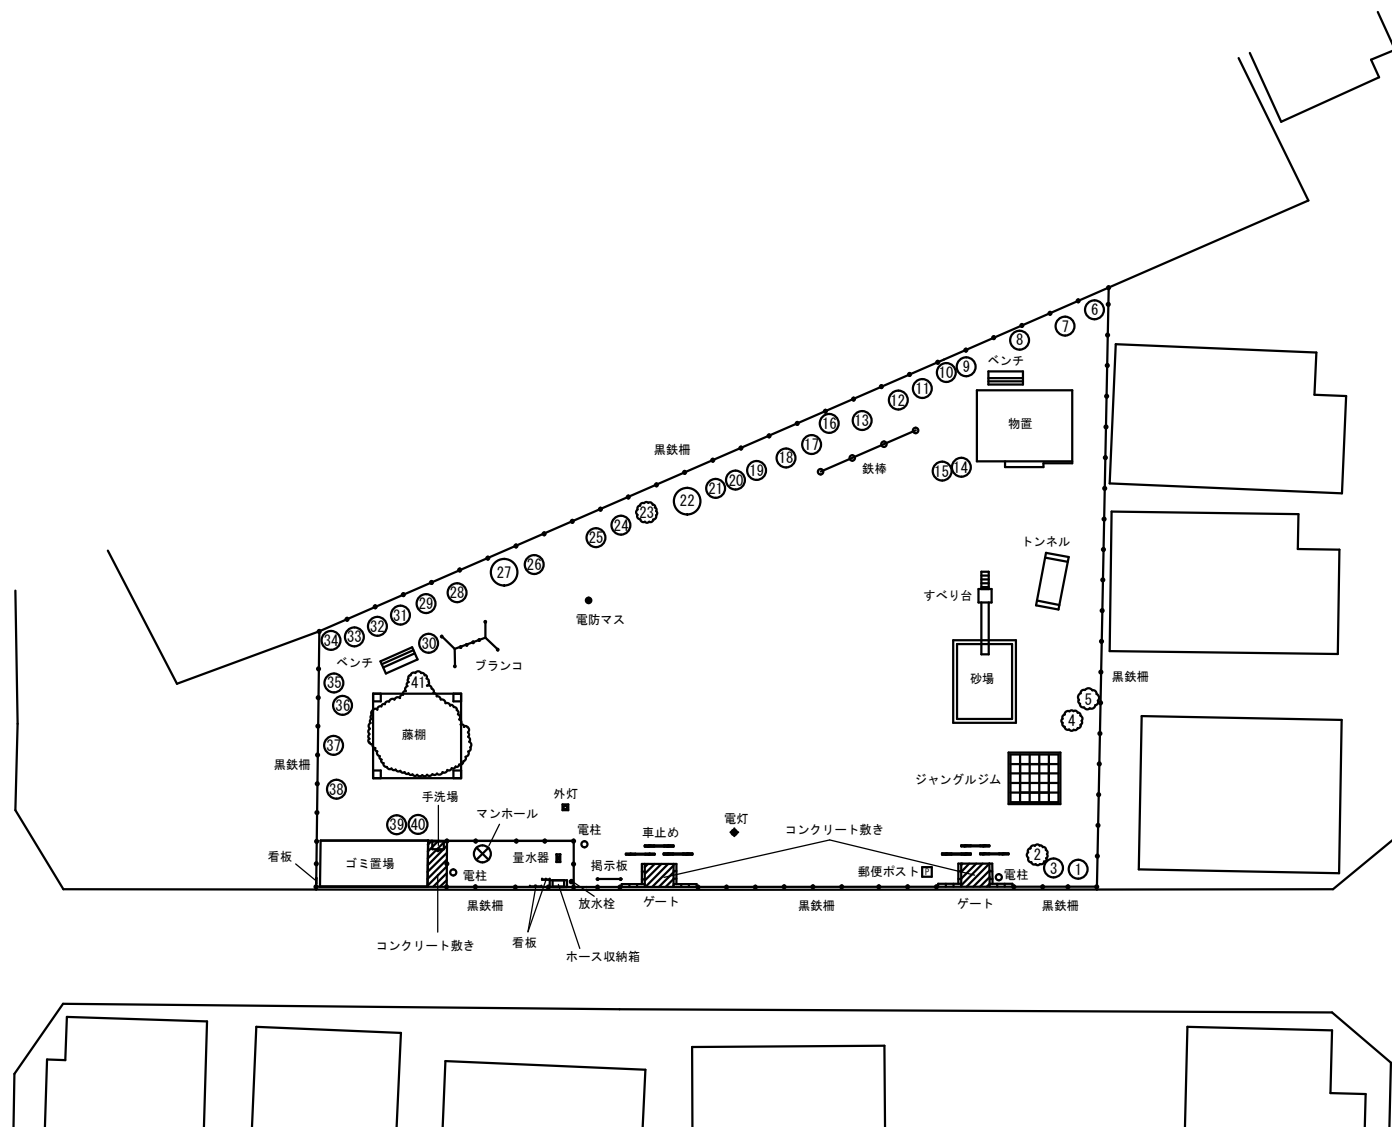

公園名称	第一公園		
所在地	上里町大字神保原町字東台37番地59		
作成年月日	平成 25 年 12 月		
図面名称	台帳図	図面番号	
		1	
縮尺	1 / 200	2	

都市公園台帳

平成 年 月 日

都市公園の名称 (都市計画公園名)	第一公園	所在地	上里町大字神保原町字東台37-59				整理番号		公園 の 位置	DID	
							県内一連番号			用途地域内	
							公園種別			用途地域外	

沿革の概要

本公園は、地産の宅地開発により造成されたもので町に寄付されたものである。

環境・特徴・地形

開園及び敷地の状況	設置又は 変更年月日	告示年月日 (告示番号)	開園面積 (増△減) ha	土地所有者	面積 (㎡)	公園管理者の 有する権原	備考	主な施設	施設名		備考
					930.91				黒鉄柵		
									車止め		
									ベンチ 2基		
									藤棚		
									手洗場 1基		
									砂場 1基		
									ジャングルジム 1基		
									トンネル 1基		
								すべり台 1基			
								鉄棒 1基			
								ブランコ 1基			

都市計画関係	計 画 決 定							事 業 認 可				
	計画番号	名 称	種 類	告示年月日	告示番号	面積(ha)	備考	告示年月日	告示番号	事業期間	面積(ha)	備 考

建 ぺ い 率 関 係	建 ぺ い 率		運動施設面積割合	運 動 施 設	運動施設許容率 及び許容面積	備考	植栽集計	植 栽 総 面 積		植栽				備考
	建築総面積			敷 地 面 積 開 園 面 積				m ² m ² 計		m ²				
	敷地面積に 対する割合	%			敷地面積に対する割合						%			
	特 例 施 設			%	許容率 %	許容面積			高 中 木	落 葉	11 本	つ る 性	落 葉	1 本
										常 葉	25 本		常 葉	本
										計	36 本		計	1 本
	種類数	8 種								種類数	1 種			
	低 木	落 葉							1 本	地 被 種	種類数	種		
		常 葉							3 本		面積	m ²		
		計							4 本					
		種類数							4 種					
		面 積							m ²					

都市公園台帳

平成 年 月 日

都市公園の名称 (都市計画公園名)	中宿小公園	所在地	上里町大字勅使河原字勝場1820-1他	整 理 番 号		公園 の 位置	DID	
				県内一連番号			用途地域内	
				公 園 種 別			用途地域外	

沿革の概要

この地域は旧中山道の神流川の渡し場に隣接し、この事業地に居住していた清水家は名主を勤めており中宿(なかじゆく)の家と呼ばれていた。道路拡幅に伴い、用地買収を行ったところ残りの宅地部分について地元コミュニティのために利用してほしい旨の申し出があり上里町では、現在の植栽を生かし屋敷跡を造成整備して緑地や広場の整備をはじめ、ベンチやフェンスの設置により、地域のコミュニティの場、憩いの場を整備したものである。


使用貸借権 平成16年7月1日～平成26年6月30日
高崎市上小島362-24 清水洋一

環境・特徴・地形

開園及び敷地の状況	設置又は 変更年月日	告示年月日 (告示番号)	開園面積 (増△減) ha	土地所有者	面 積 (㎡)	公園管理者の 有する権原	備 考	主 な 施 設	施 設 名		備 考
					760.0				広場		
									駐車場		
									フェンス(H=1.5～1.6m L=71.6m)		
									花壇		
									ベンチ 3基		
									倉庫		
									ロッキンパッピー		
									園名板		
									掲示板		
								看板 1基			
								街灯 2基			

都市計画関係	計 画 決 定							事 業 認 可				
	計画番号	名 称	種 類	告示年月日	告示番号	面積(ha)	備考	告示年月日	告示番号	事業期間	面積(ha)	備 考

建 ぺ い 率 関 係	建 ぺ い 率		運動施設面積割合	運 動 施 設	運動施設許容率 及び許容面積	備考	植 栽 集 計	植 栽 総 面 積		植栽				備考	
	建築総面積			敷 地 面 積				m ²		m ² 計		m ²			
	敷地面積に対する割合	%		開 園 面 積	敷地面積に対する割合			%		高 中 木	落 葉	11 本	つ る 性	落 葉	本
	特 例 施 設			許容率 %	許容面積			常 葉	71 本		常 葉	1 本			
								計	82 本		計	1 本			
								種類数	16 種		種類数	1 種			
	建築総面積							低 木	落 葉	8 本	地 被 種	種類数	種		
	敷地面積に対する割合	%		常 葉	9 本	面積			m ²						
				計	17 本										
				種類数	6 種										
					面 積	3.3 m ²									

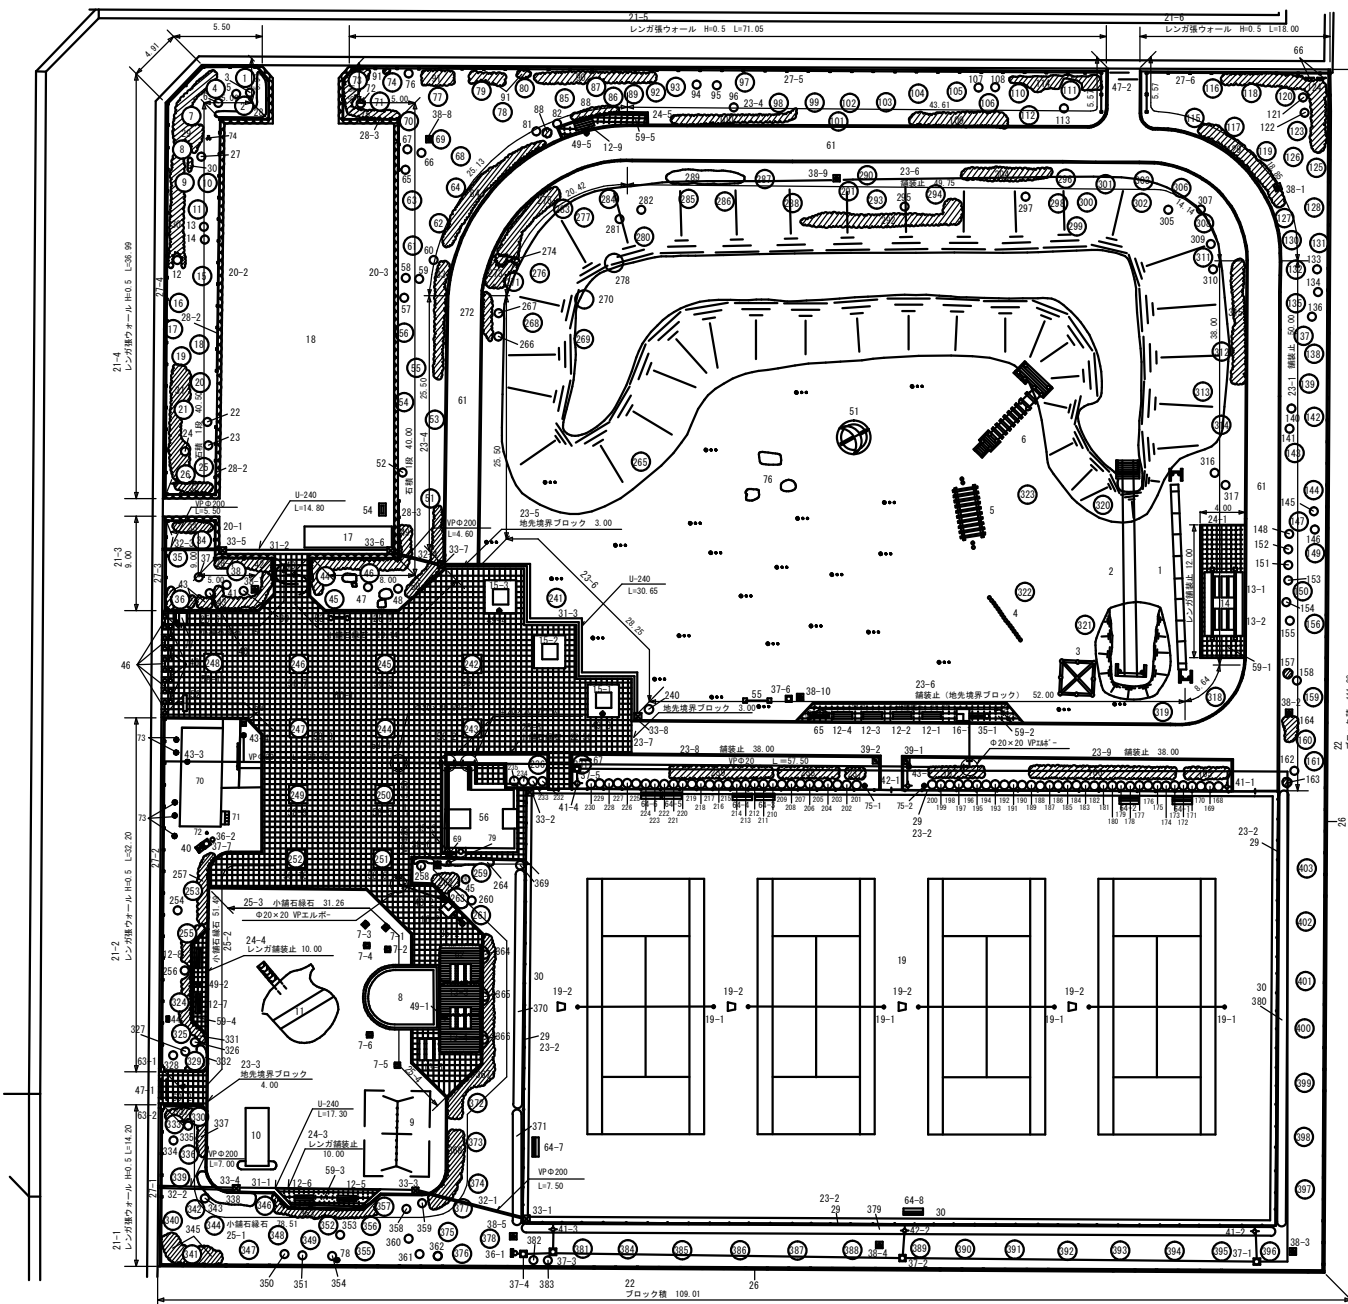


公園名称	長久保公園	
所在地	上里町大字大御堂字長久保1450番地2	
作成年月日	平成 25 年 12 月	
図面名称	台帳図	図面番号
縮尺	1/250	1
		4

都市公園台帳

平成 年 月 日

都市公園の名称 (都市計画公園名)		長久保公園			所在地		埼玉県児玉郡 上里町大字大御堂字長久保1450番地2				整 理 番 号			公園 の 位置		DID		外							
											県内一連番号		5151			用途地域内									
											公 園 種 別		近隣公園			用途地域外		○							
沿革 の 概要		本地区は、埼玉県企業局による工業団地のセットとして開発され、道路公園等の公共施設を整備し、計画的に配置することにより、地域住民への利便性を図る地区である。 本公園は、児玉工業団地(上里町・本庄市・児玉町・神川町の4町にまたがる106.5ha)内に設けられた3公園のうち、上里町の区域内に設置されたもので、埼玉県から上里町に移管された公園である。										環境・特徴・地形		当公園は、JR高崎線神保原駅より南へ約4kmの町はずれに位置し、南側と西側は公道に面し、概ね長方形の公園である。 公園施設としては、テニスコートを配し、遊具施設・植栽を施した公園である。											
開園 及 び 敷 地 の 状 況		設置又は 変更年月日		告示年月日 (告示番号)		開園面積 (増△減) ha		土地所有者		面 積 (㎡)		公園管理者の 有する権原		備 考		主 な 施 設		施 設 名				備 考			
				昭和59年12月1日		昭和59年12月1日 公告第72号		12,197		12,197								児童遊園(570㎡)							
				園路(743㎡)																					
				駐車場(699㎡)				駐輪場を含む																	
				テニスコート(2,800㎡)				透水側溝・排水柵を含む																	
				管理棟(50.8㎡)																					
				その他(1,041.2㎡)				小舗石舗装・ブロック舗装の計																	
都市 計 画 関 係		計 画 決 定										事 業 認 可													
		計画番号		名 称		種 類		告示年月日		告示番号		面積(ha)		備考		告示年月日		告示番号		事業期間		面積(ha)		備 考	
建 ぺ い 率 関 係		建 ぺ い 率		運 動 施 設 敷 地 面 積 開 園 面 積 																					

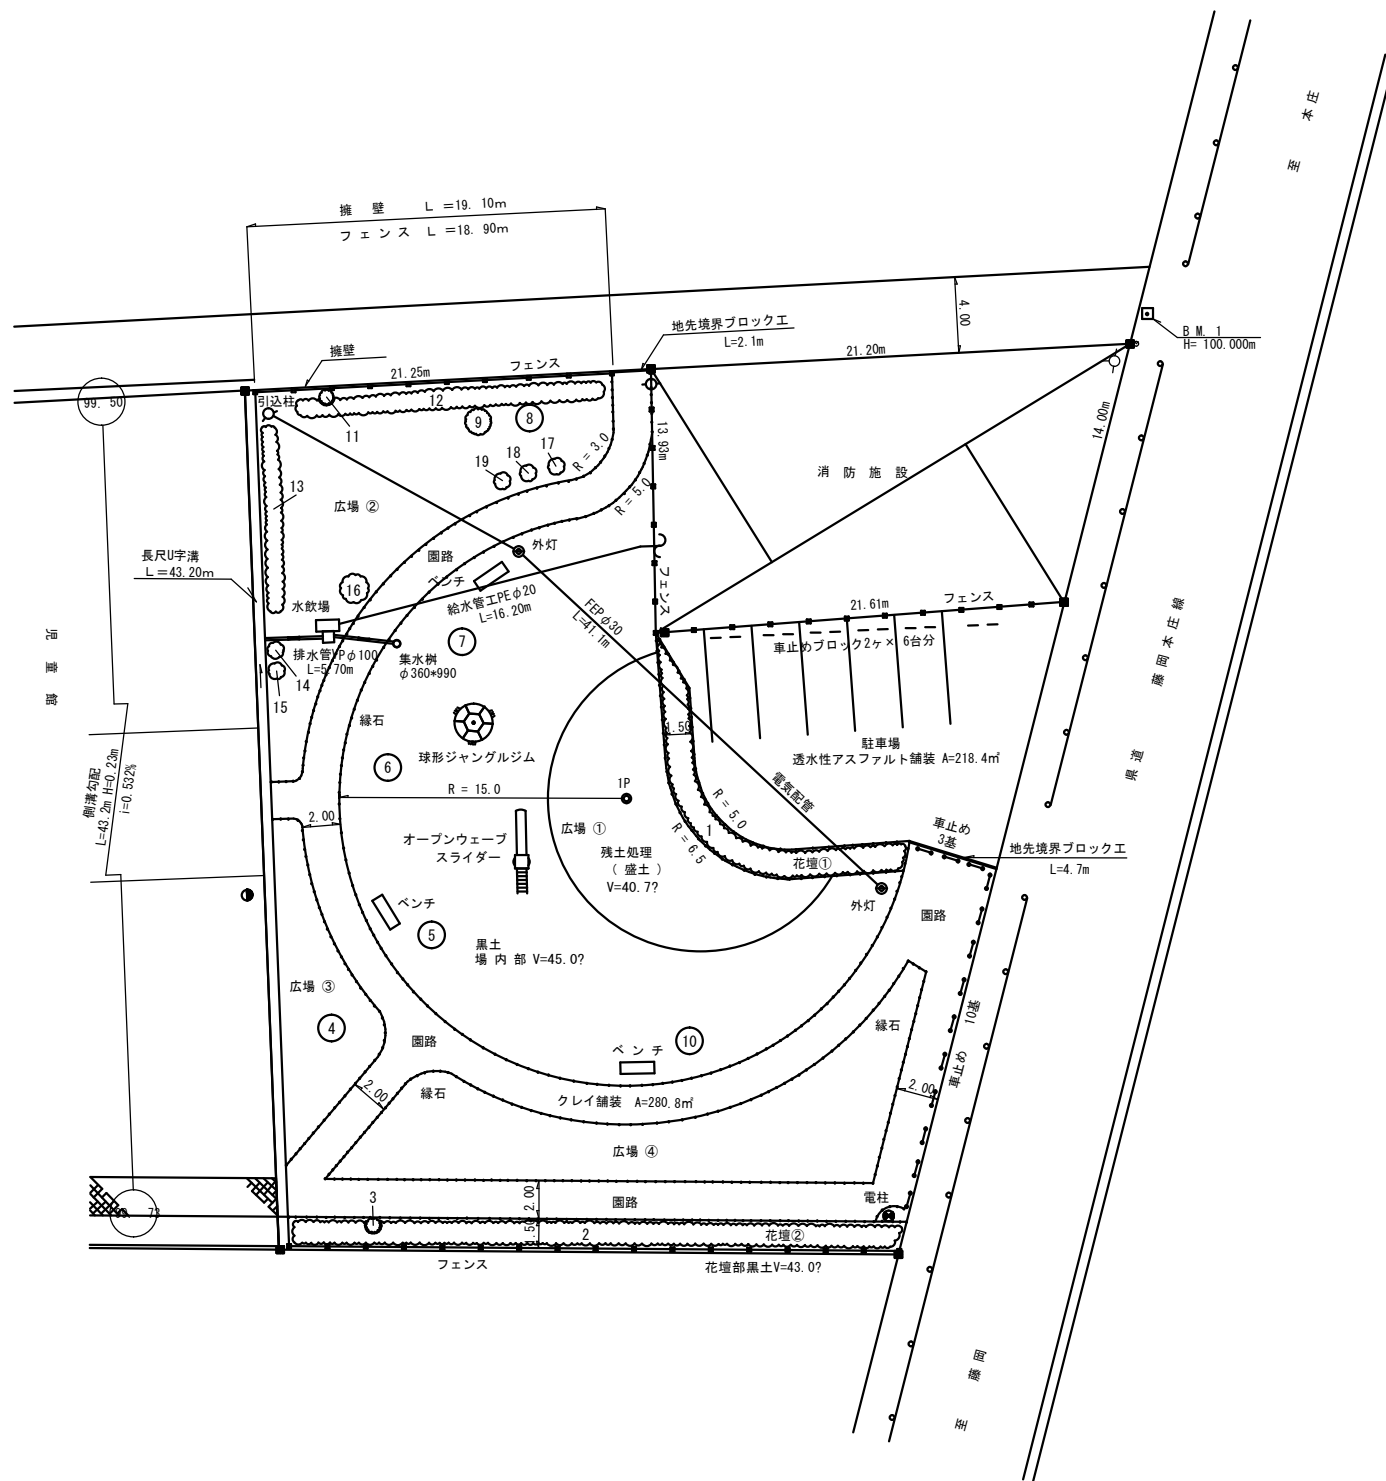


公園名称	長幡児童公園		
所在地	上里町大字長浜字水窪977-1他		
作成年月日	平成 25 年 12 月		
図面名称	台帳図	図面番号	
		1	
縮尺	1 / 200		2

都市公園台帳

平成 年 月 日

都市公園の名称 (都市計画公園名)		長幡児童公園		所在地		上里町大字長浜字水窪977-1他		整 理 番 号		公園 の 位置	DID													
								県内一連番号			用途地域内													
								公 園 種 別			街区公園		用途地域外		○									
沿革 の 概要	本公園は、親と子のふれあいの場、地域の活性化を図る等身近な公園として整備したものである。				環境 ・ 特徴 ・ 地形	本公園は、町立長幡小学校と長幡児童館に隣接し、各施設の有効活用を図ることにより、子供達が安全に遊べるように園の中心に小山を設け広場には黒土を入れ、子供達の自由な発想の基に遊べるような場として整備したものである。 施設としては、広場、植栽、遊具等を施した公園である。																		
開園 及 び 敷地 の 状況	設置又は 変更年月日		告示年月日 (告示番号)		開園面積 (増△減) ha		土地所有者		面 積 (㎡)		公園管理者の 有する権原		備 考		主 な 施 設	施 設 名		備 考						
	平成18年4月1日		平成年月日 上里町告示第41号		0.15		上里町		1,505.00							休憩施設(ベンチ)								
																植栽(高木、中木、低木)								
																外灯 2基								
																広場								
																園路		ダスト舗装						
																駐車場		透水性舗装						
																オープンウェーブスライダー 1基								
																水飲場 1基								
都市 計 画 関 係	計 画 決 定													事 業 認 可										
	計画番号		名 称		種 類		告示年月日		告示番号		面積(ha)		備考		告示年月日		告示番号		事業期間		面積(ha)		備 考	
建 ぺ い 率 関 係	建 ぺ い 率		運 動 施 設 面 積 割 合	運 動 施 設		運動施設許容率 及び許容面積		備考		植 栽 集 計	植 栽 総 面 積				植栽 79.0 m ² m ² 計 79.0 m ²						備考			
	建築総面積			敷 地 面 積 開 園 面 積							敷地面積に対する割合 5.25 %													
	敷地面積に 対する割合			%		許容率 %					高 中 木		落 葉		6 本		つ る 性		落 葉		本			
	特 例 施 設												常 葉		本				常 葉		本			
	建築総面積												計		6 本				計		本			
	敷地面積に 対する割合												種類数		2 種				種類数		種			
				%		許容面積					低 木		落 葉		147 本		地 被 種		種類数		種			
	常 葉												1 本		面積				m ²					
													計		148 本									
													種類数		5 種									
													面 積		23.8 m ²									

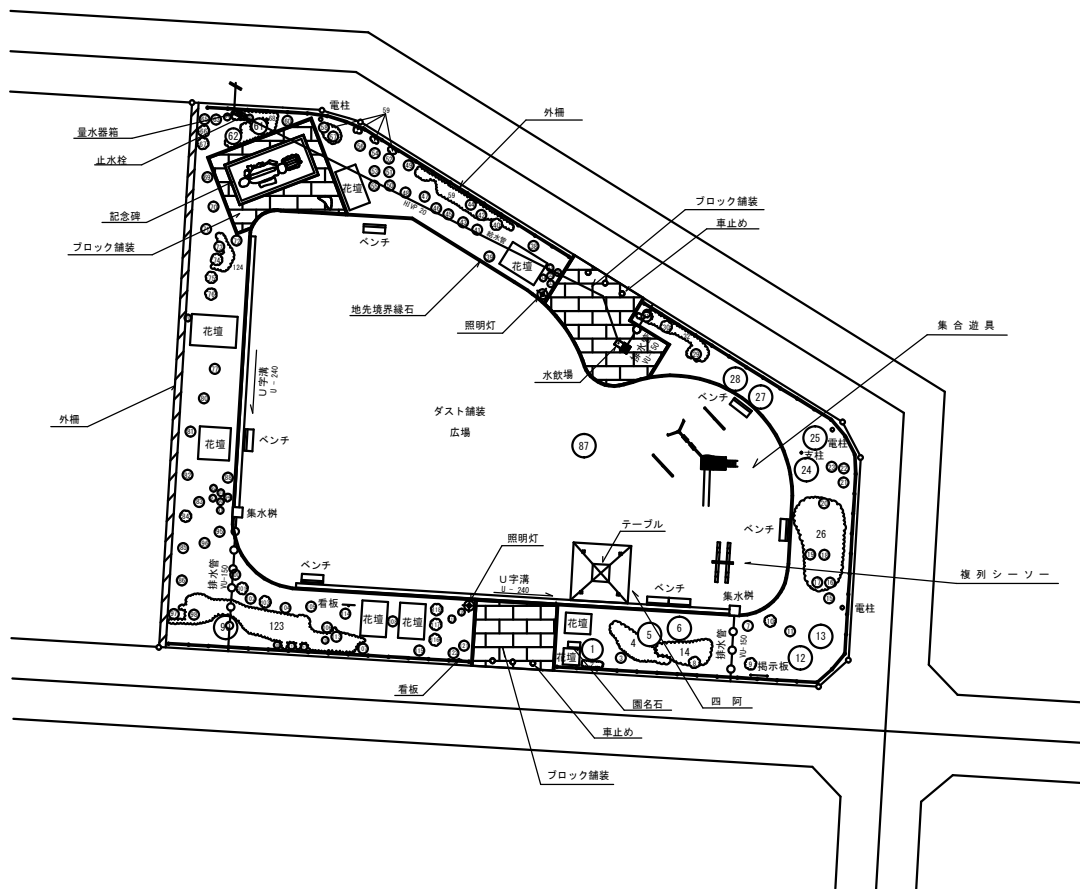


記号	名称	形状寸法	単位	数量	備考
	広場	t=40 ダスト舗装	㎡	905.4	
≡	地先境界線石	120mm×120mm×600mm	m	145.0	
—	U字溝	U-240	m	20.3	
—	U字溝	U-240	m	32.3	
□	集水樹	500mm×500mm	基	2	
○	排水管	VU-150	m	10.4	
○	排水管	VU-150	m	5.0	
○	排水管	VU-150	m	3.7	
—	給水管	HIVP 20	m	38.8	
■	ブロック舗装	レンガブロック厚さ40mm	㎡	43.7	
■	ブロック舗装	レンガブロック厚さ40mm	㎡	24.1	
■	ブロック舗装	レンガブロック厚さ50mm	㎡	31.7	
□	圍名石	W=0.9m D=0.4m	基	1	
■	記念碑	式	式	1	
—	看板	ボール遊び注意	基	1	
—	看板	ゴミ持ち帰り	基	1	
—	掲示板		基	1	
□	四阿	檜 (4300mm×4300mm×2100mm) うろこ葺	基	1	
□	テーブル	檜 (1200mm×1200mm)	基	1	
□	ベンチ	1.6m×0.6m	基	7	
⊕	照明灯	H=4500mm 200W	基	2	
○	車止め	板石 φ375mm 引抜式	基	6	
□	花壇		基	8	
///	外柵	H=1200mm 布基礎	m	40.8	
—	外柵	H=850mm 掘木	m	111.3	
■	水散場	板石	基	1	
■	量水器箱		基	1	
○	止水栓		基	1	
●	電柱		基	3	
●	支柱		基	1	
≡	複列シースー	2列 L=3000mm W=1500mm	基	1	
≡	集合遊具	スベリ台、ブランコ付 L=6350mm W=7085mm	基	1	

公園名称	田通公園	
所在地	上里町大字神保原町字南稻塚2214番地9	
作成年月日	平成 25 年 12 月	
図面名称	台帳図	図面番号
		1 / 2
縮尺	1 / 200	

都市公園台帳

平成 年 月 日

都市公園の名称 (都市計画公園名)		田 通 公 園		所在地		上里町大字神保原町字南稲塚2214番地9		整 理 番 号		公園 の 位置	DID													
								県内一連番号			用途地域内		○											
								公 園 種 別			街区公園		用途地域外											
沿革 の 概要	本公園は、上里町田通土地区画整理事業によって用地を確保し整備された公園である。				環境 ・ 特徴 ・ 地形	JR高崎線神保原駅より北東へ約1kmに位置しており、国道17号線と県道勝場・本庄線に挟まれた地域にあつて地域住民の憩いの場となっており、広場、遊具、植栽を施した公園である。																		
開園 及 び 敷地 の 状況	設置又は 変更年月日		告示年月日 (告示番号)		開園面積 (増△減) ha		土地所有者		面 積 (㎡)		公園管理者の 有する権原		備 考		主 な 施 設	施 設 名		備 考						
	平成12年4月1日		平成12年4月1日 上里町公告第20号		0.166		上里町		1,660.38							遊具(集合遊具、複列シーソー)								
																植栽(高木、中木、低木)								
																四阿								
																広場								
																花壇								
																照明灯								
																ベンチ								
																テーブル								
																水飲み、量水器箱、止水栓								
都市 計 画 関 係	計 画 決 定													事 業 認 可										
	計画番号		名 称		種 類		告示年月日		告示番号		面積(ha)		備考		告示年月日		告示番号		事業期間		面積(ha)		備 考	
建 ぺ い 率 関 係	建 ぺ い 率				運 動 施 設		運動施設許容率 及び許容面積		備考		植 栽 総 面 積		植栽 645.37㎡										備考	
	建築総面積		18.49		敷 地 面 積 開 園 面 積								㎡ 計 645.37 ㎡											
	敷地面積に 対する割合		1.11%				許容率 %				植 栽 集 計		敷地面積に対する割合 38.9 %											
	特 例 施 設				許容面積										高 中 木		落 葉		51 本		つ る 性		落 葉	
	建築総面積						常 葉		46 本		常 葉						本							
	敷地面積に 対する割合		%		%						低 木		計		97 本		計		本					
													種類数		20 種		種類数		種					
													落 葉		63 本		地 被 種		種類数		種			
													常 葉		14 本				面積		㎡			
													計		77 本									
	種類数		15 種																					
	面 積		110.5 ㎡																					

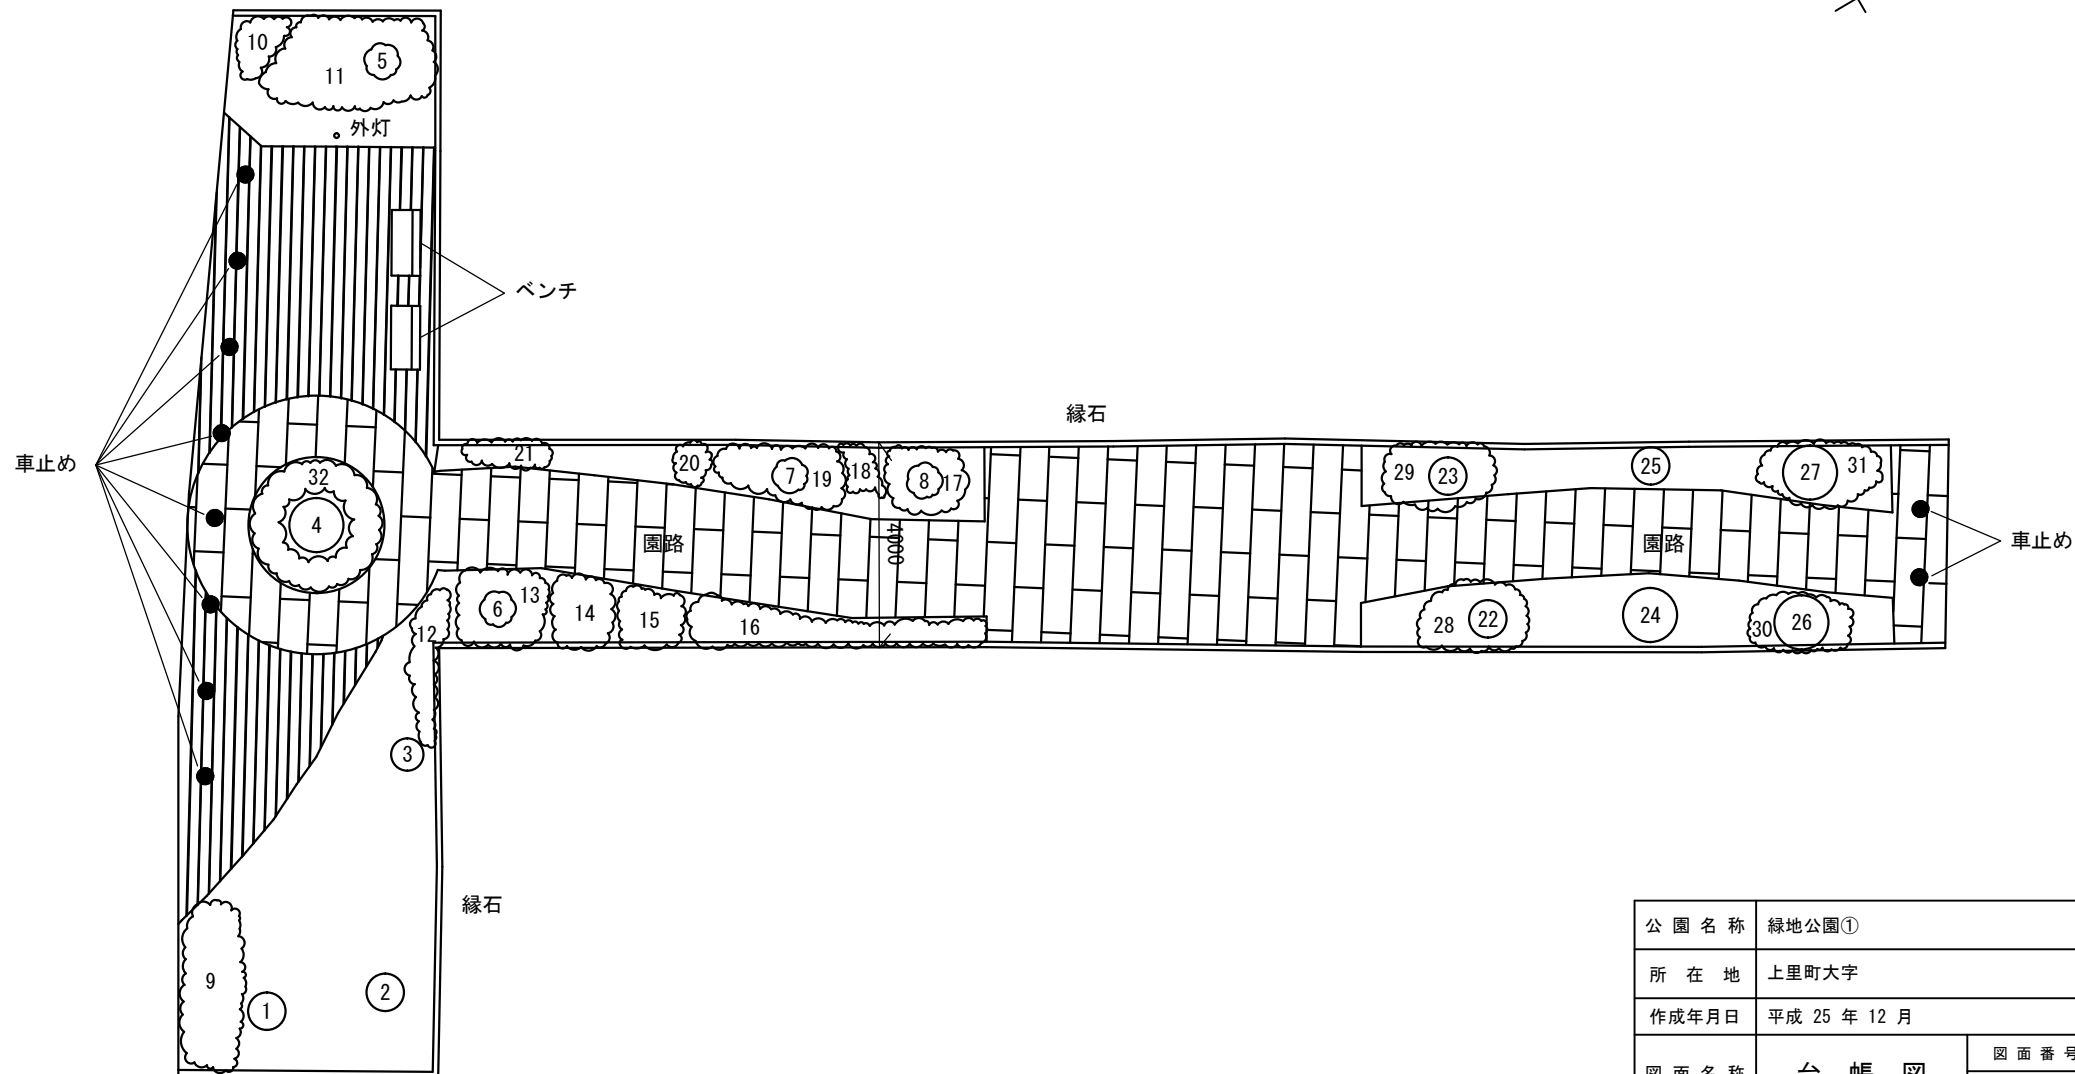


公園名称	緑地公園①	
所在地	上里町大字	
作成年月日	平成 25 年 12 月	
図面名称	台帳図	図面番号
縮尺	1 / 100	1 / 2

都市公園台帳

平成 年 月 日

都市公園の名称 (都市計画公園名)		緑地公園①		所在地		上里町大字		整 理 番 号			公園 の 位置		DID												
								県内一連番号					用途地域内												
								公 園 種 別					用途地域外												
沿革の概要								環境・特徴・地形																	
開園及び敷地の状況		設置又は 変更年月日		告示年月日 (告示番号)		開園面積 (増△減) ha		土地所有者		面 積 (㎡)		公園管理者の 有する権原		備 考		主な施設		施 設 名		備 考					
																		園路							
																		縁石							
																		車止め 10基							
																		ベンチ 2基							
																		外灯 1基							
都市計画関係		計 画 決 定								事 業 認 可															
		計画番号		名 称		種 類		告示年月日		告示番号		面積(ha)		備考		告示年月日		告示番号		事業期間		面積(ha)		備 考	
建ぺい率関係		建 ぺ い 率		運 動 施 設		運動施設許容率 及び許容面積		備考		植 栽 総 面 積		m ²										備考			
		建築総面積										m ² 計 m ²													
		敷地面積に対する割合		%		敷地面積に対する割合		許容率 %		敷地面積に対する割合		%													
		特 例 施 設																							
		建築総面積																							
		敷地面積に対する割合		%								植 栽 集 計		高 中 木		落 葉		2 本		つる性		落 葉		本	
																常 葉		8 本				常 葉		本	
						計		10 本		計						本									
												種類数		4 種		種類数		種							
												4 本		地被種		種類数		種							
										本		面積				m ²									
										4 本															
										5 種															
												面 積		39.3 m ²											

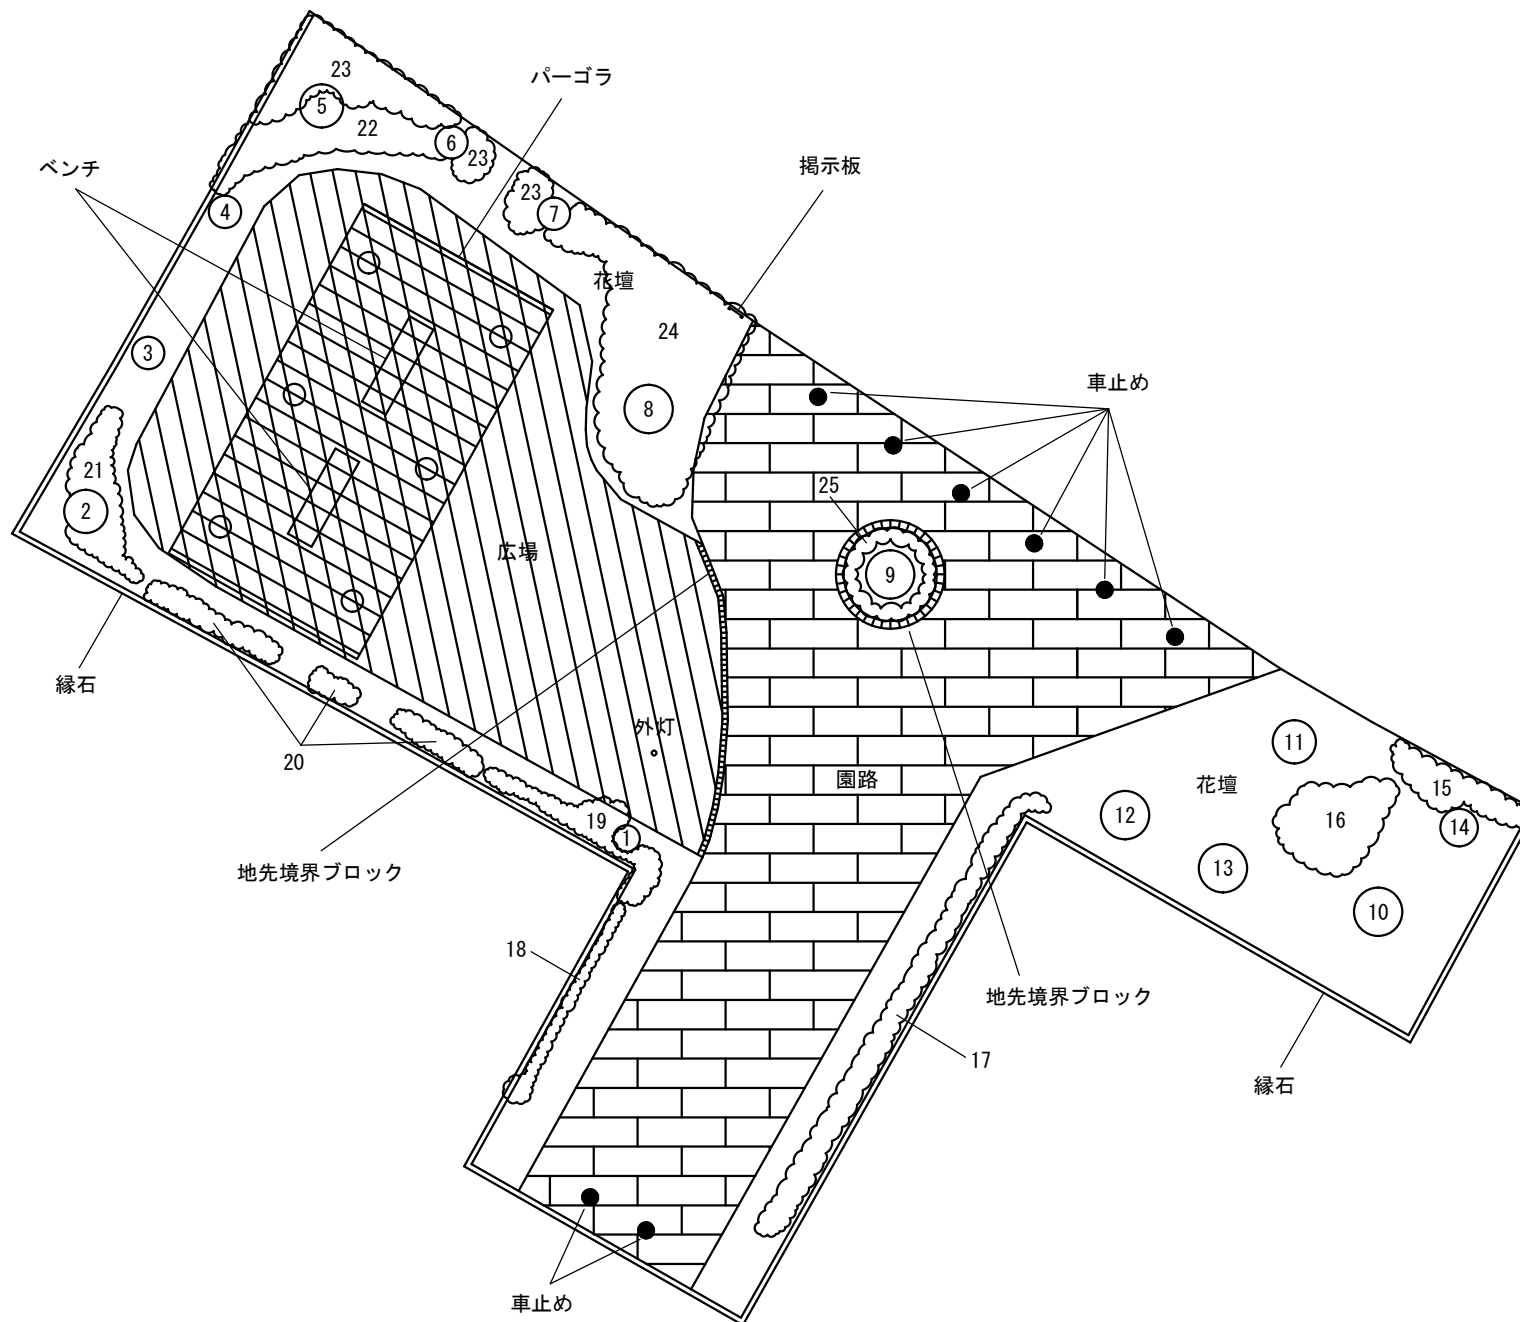

公園名称	緑地公園②	
所在地	上里町大字	
作成年月日	平成 25 年 12 月	
図面名称	台帳図	図面番号
縮尺	1 / 100	1 / 2

都市公園台帳

平成 年 月 日

都市公園の名称 (都市計画公園名)		緑地公園②		所在地		上里町大字		整 理 番 号		公園 の 位置	DID													
								県内一連番号			用途地域内													
								公 園 種 別			用途地域外													
沿革 の 概要					環 境 ・ 特 徴 ・ 地 形																			
開園 及 び 敷 地 の 状 況	設置又は 変更年月日		告示年月日 (告示番号)		開園面積 (増△減) ha		土地所有者		面 積 (㎡)		公園管理者の 有する権原		備 考		主 な 施 設	施 設 名		備 考						
																園路								
																広場 1箇所								
																花壇 2箇所								
																縁石								
																地先境界ブロック								
																車止め 8基								
																パーゴラ 1基								
																ベンチ 2基								
																外灯 1基								
														掲示板 1基										
都市 計 画 関 係	計 画 決 定													事 業 認 可										
	計画番号		名 称		種 類		告示年月日		告示番号		面積(ha)		備考		告示年月日		告示番号		事業期間		面積(ha)		備 考	
建 ぺ い 率 関 係	建 ぺ い 率		運 動 施 設 面 積 割 合	運 動 施 設		運動施設許容率 及び許容面積		備考		植 栽 総 面 積		植栽 m ²										備考		
	建築総面積			敷 地 面 積 開 園 面 積								m ² 計 m ²												
	敷地面積に 対する割合			%		許容率 %				植 栽 集 計		敷地面積に対する割合 %												
	特 例 施 設											高 中 木		落 葉		6 本		つ る 性	落 葉		本			
	建築総面積													常 葉		8 本			常 葉		本			
	敷地面積に 対する割合			%										計		14 本			計		本			
												低 木		種類数		5 種		地 被 種	種類数		種			
														落 葉		本			種類数		種			
						常 葉		本		面積				m ²										
						計		本																
						種類数		4 種																
										面 積		39.3 m ²												