


上里スマートIC案内標識配置計画図

1:10,000

種別	箇所	標識サイズ
既設標識添架	11	(2ヶ所) (3ヶ所) (6ヶ所)
単柱型新設	17	(1ヶ所) (6ヶ所) (8ヶ所) (1ヶ所) (1ヶ所)
複柱式新設	2	(2ヶ所)
既設標識修正	2	(2ヶ所)

番号: 写真番号

- : 標識あり(撮影位置)
- : 標識なし(撮影位置)
- : 誘導標識設置箇所
- : 誘導ルート
- : スマートICオフ車庫案内
- ↑: いずれも単柱型(600x600)を新設

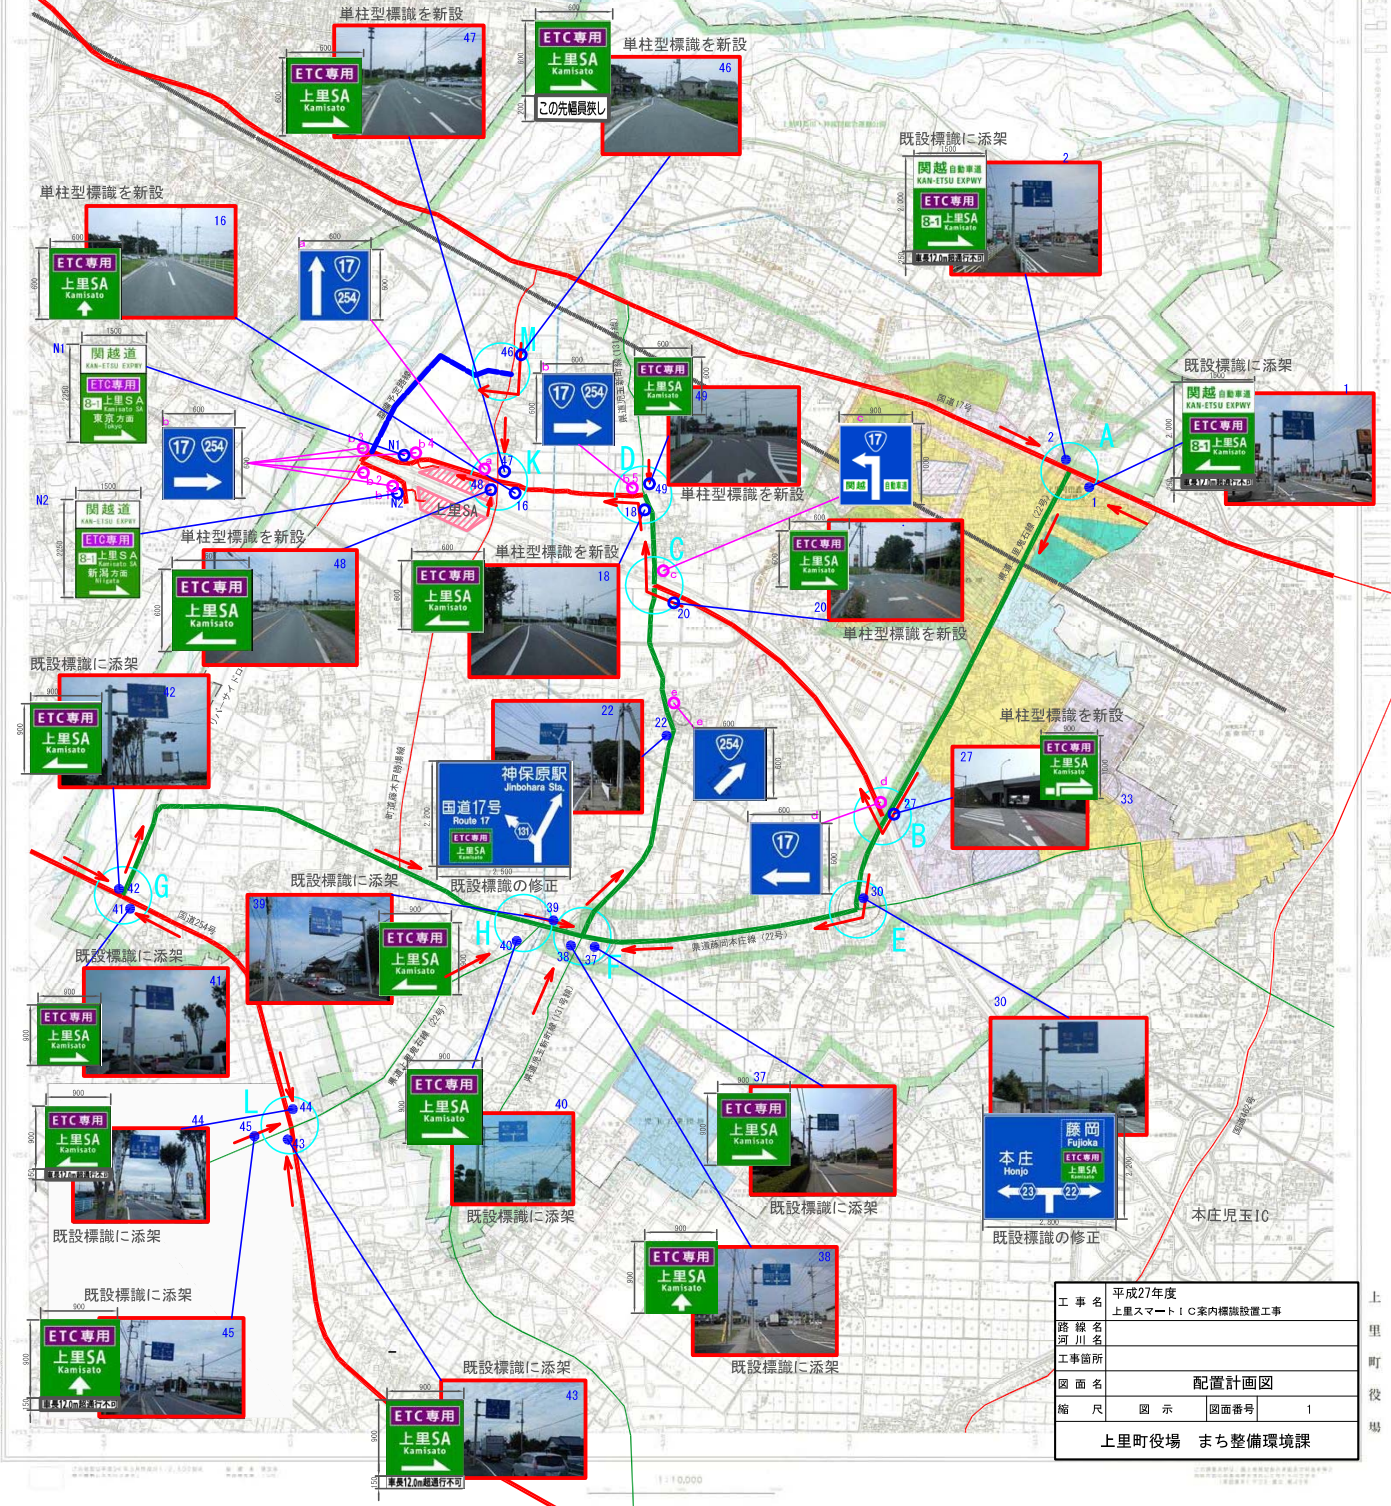

工事名	平成27年度 上里スマートIC案内標識設置工事
路線名	河川名
工事箇所	
図面名	配置計画図
縮尺	図示 図面番号 1
上里町役場 まち整備環境課	

上里町役場