


上里スマートIC案内標識配置計画図

1:10,000

種別	箇所	標識サイズ
既設標識添架	11	(2ヶ所) (3ヶ所) (6ヶ所)
単柱型新設	17	(1ヶ所) (6ヶ所) (8ヶ所) (1ヶ所) (1ヶ所)
複柱式新設	2	(2ヶ所)
既設標識修正	2	(2ヶ所)

- 番号：写真番号
- ：標識あり(撮影位置)
 - ：標識なし(撮影位置)
 - ：誘導標識設置箇所
 - ：スマートICオフ車両案内
 - ：本庄児玉IC方面
 - ：誘導ルート
 - ：誘導路線(太線部分)
- ↑17 254 いずれも単柱型(600x600)を新設

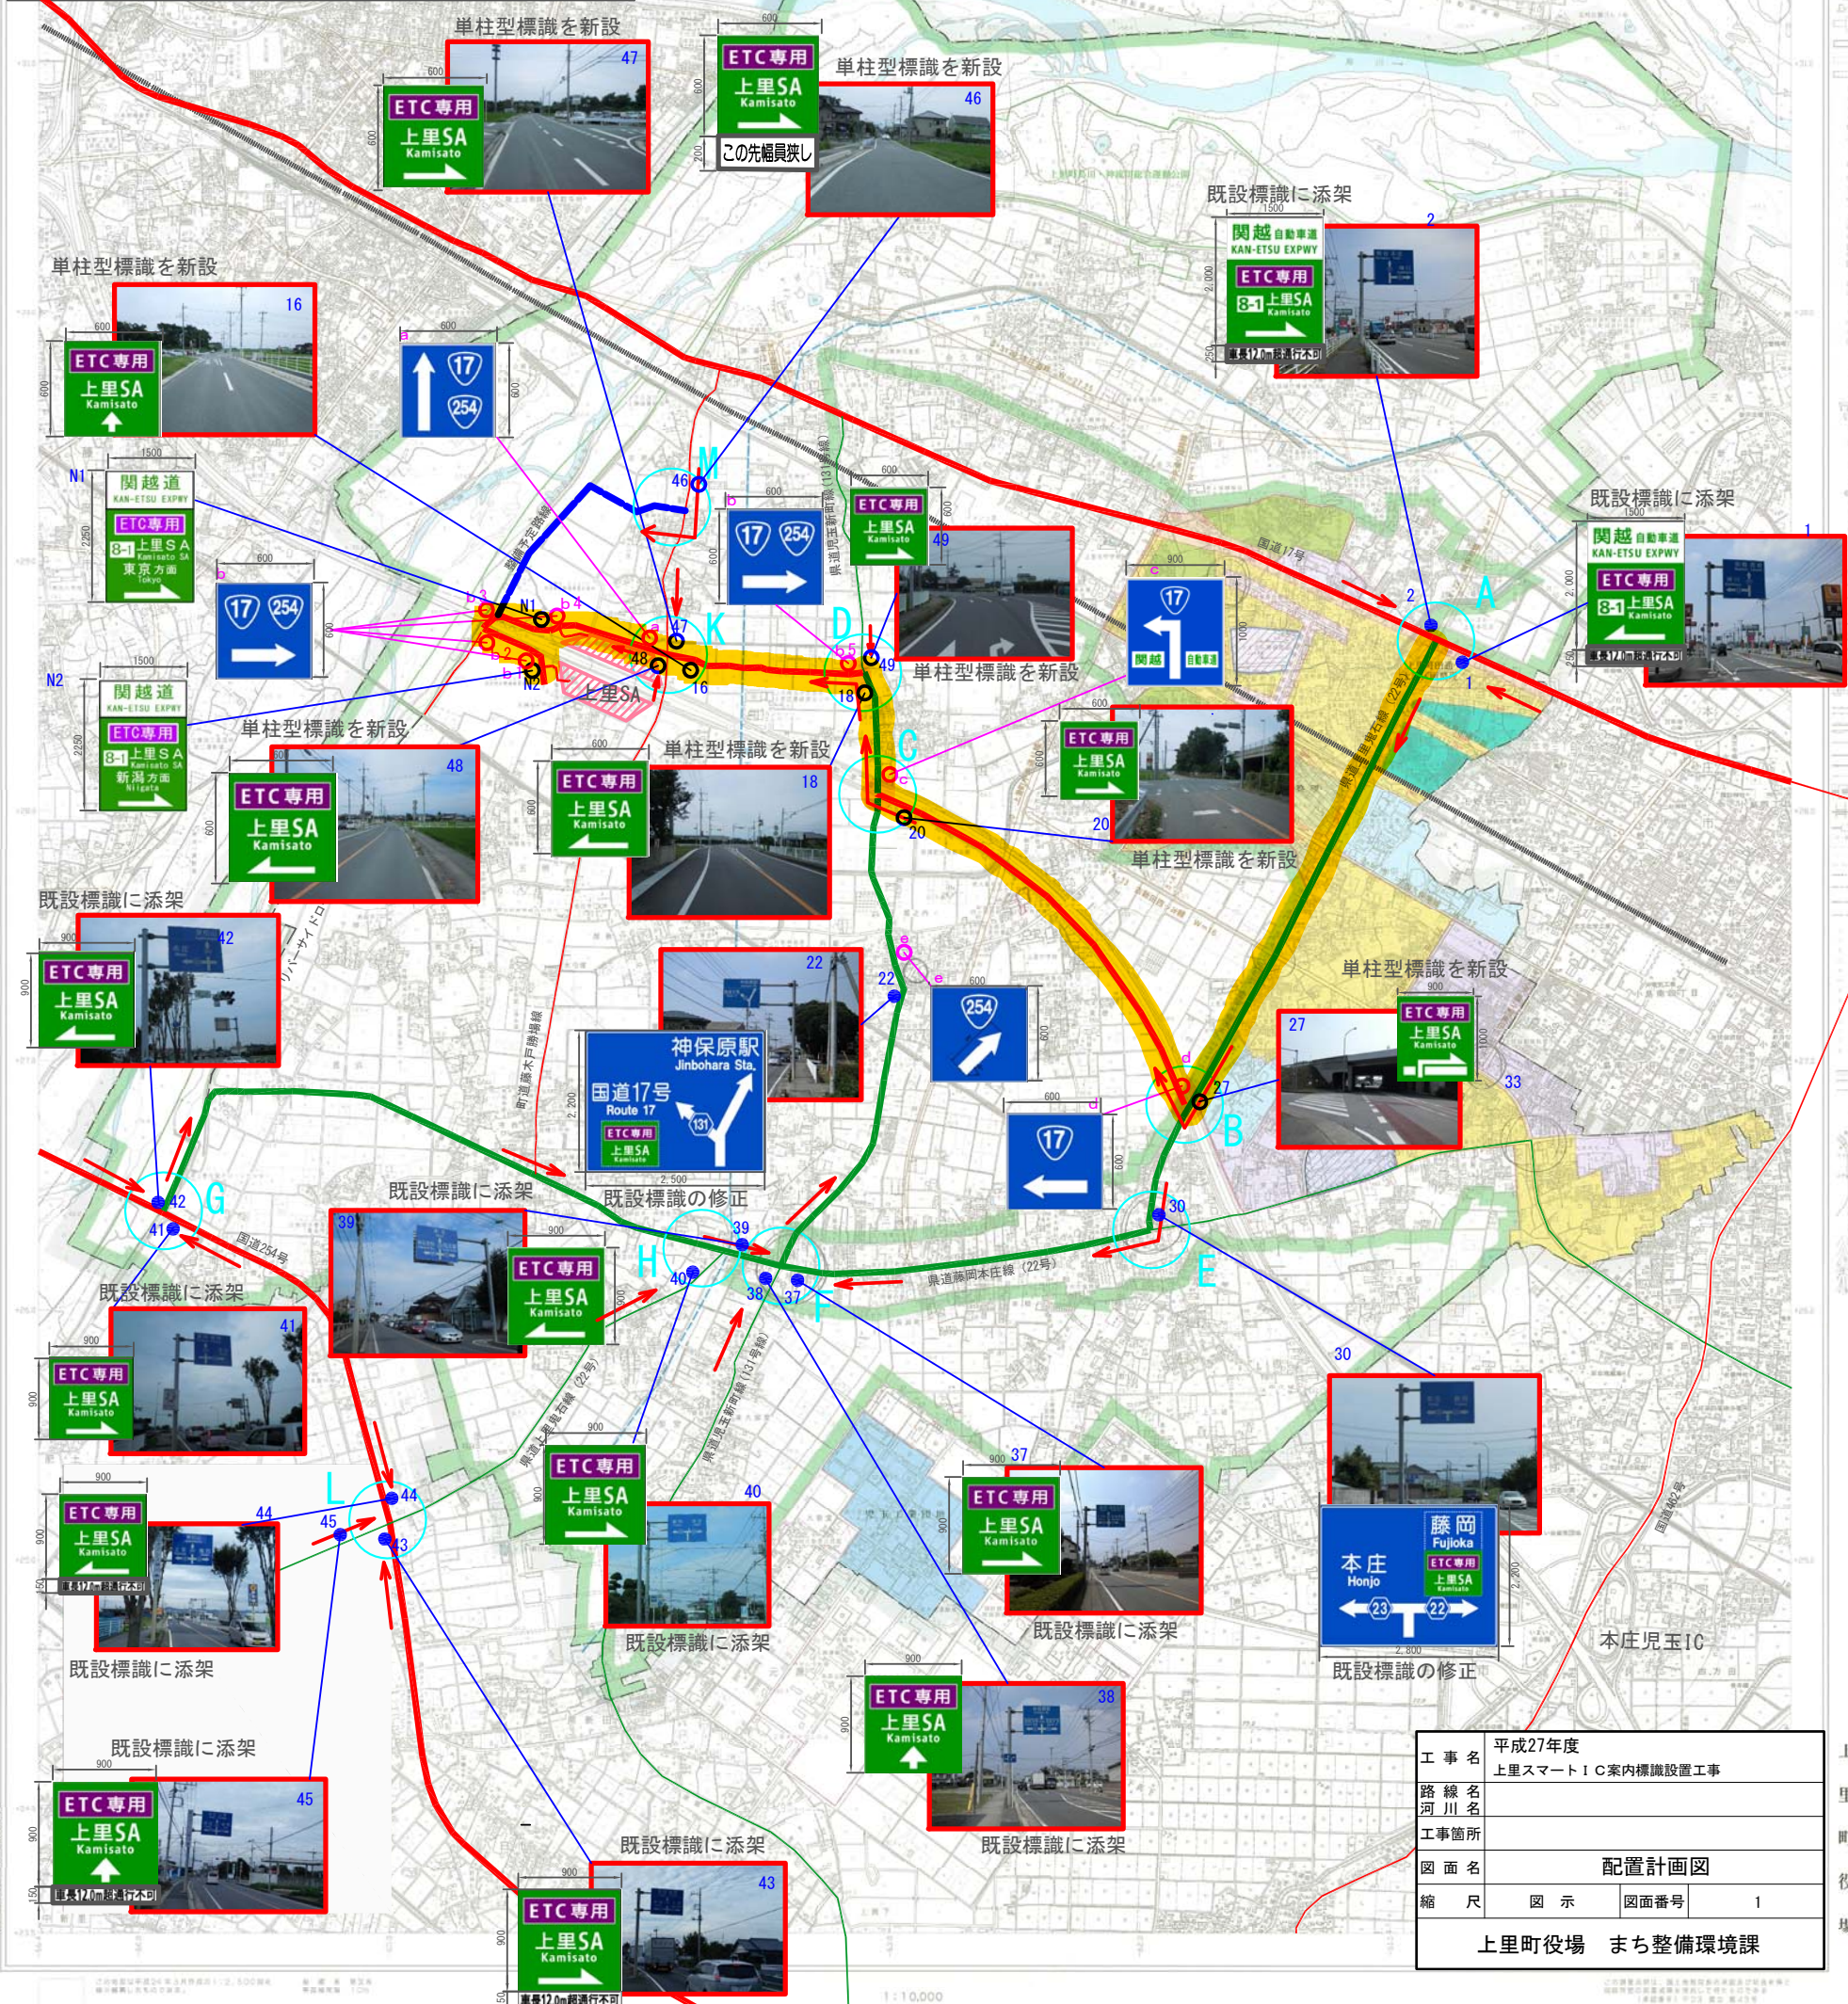

工事名	平成27年度 上里スマートIC案内標識設置工事
路線名	河川名
工事箇所	
図面名	配置計画図
縮尺	図示 図面番号 1
上里町役場 まち整備環境課	


上里町役場

上里スマートIC案内標識配置計画図



種別	箇所	標識サイズ
案内標識新設	6	
既設案内標識変更	5	
既設案内標識撤去	5	

- 番号：写真番号
- ：標識あり
 - ：標識なし
 - ：スマートICオフ車両案内
 - ：新設
 - ：変更
 - ：撤去
- ：誘導経路
- ：案内路線（国道）
 - ：案内路線（県道）
 - ：案内路線（上記以外）

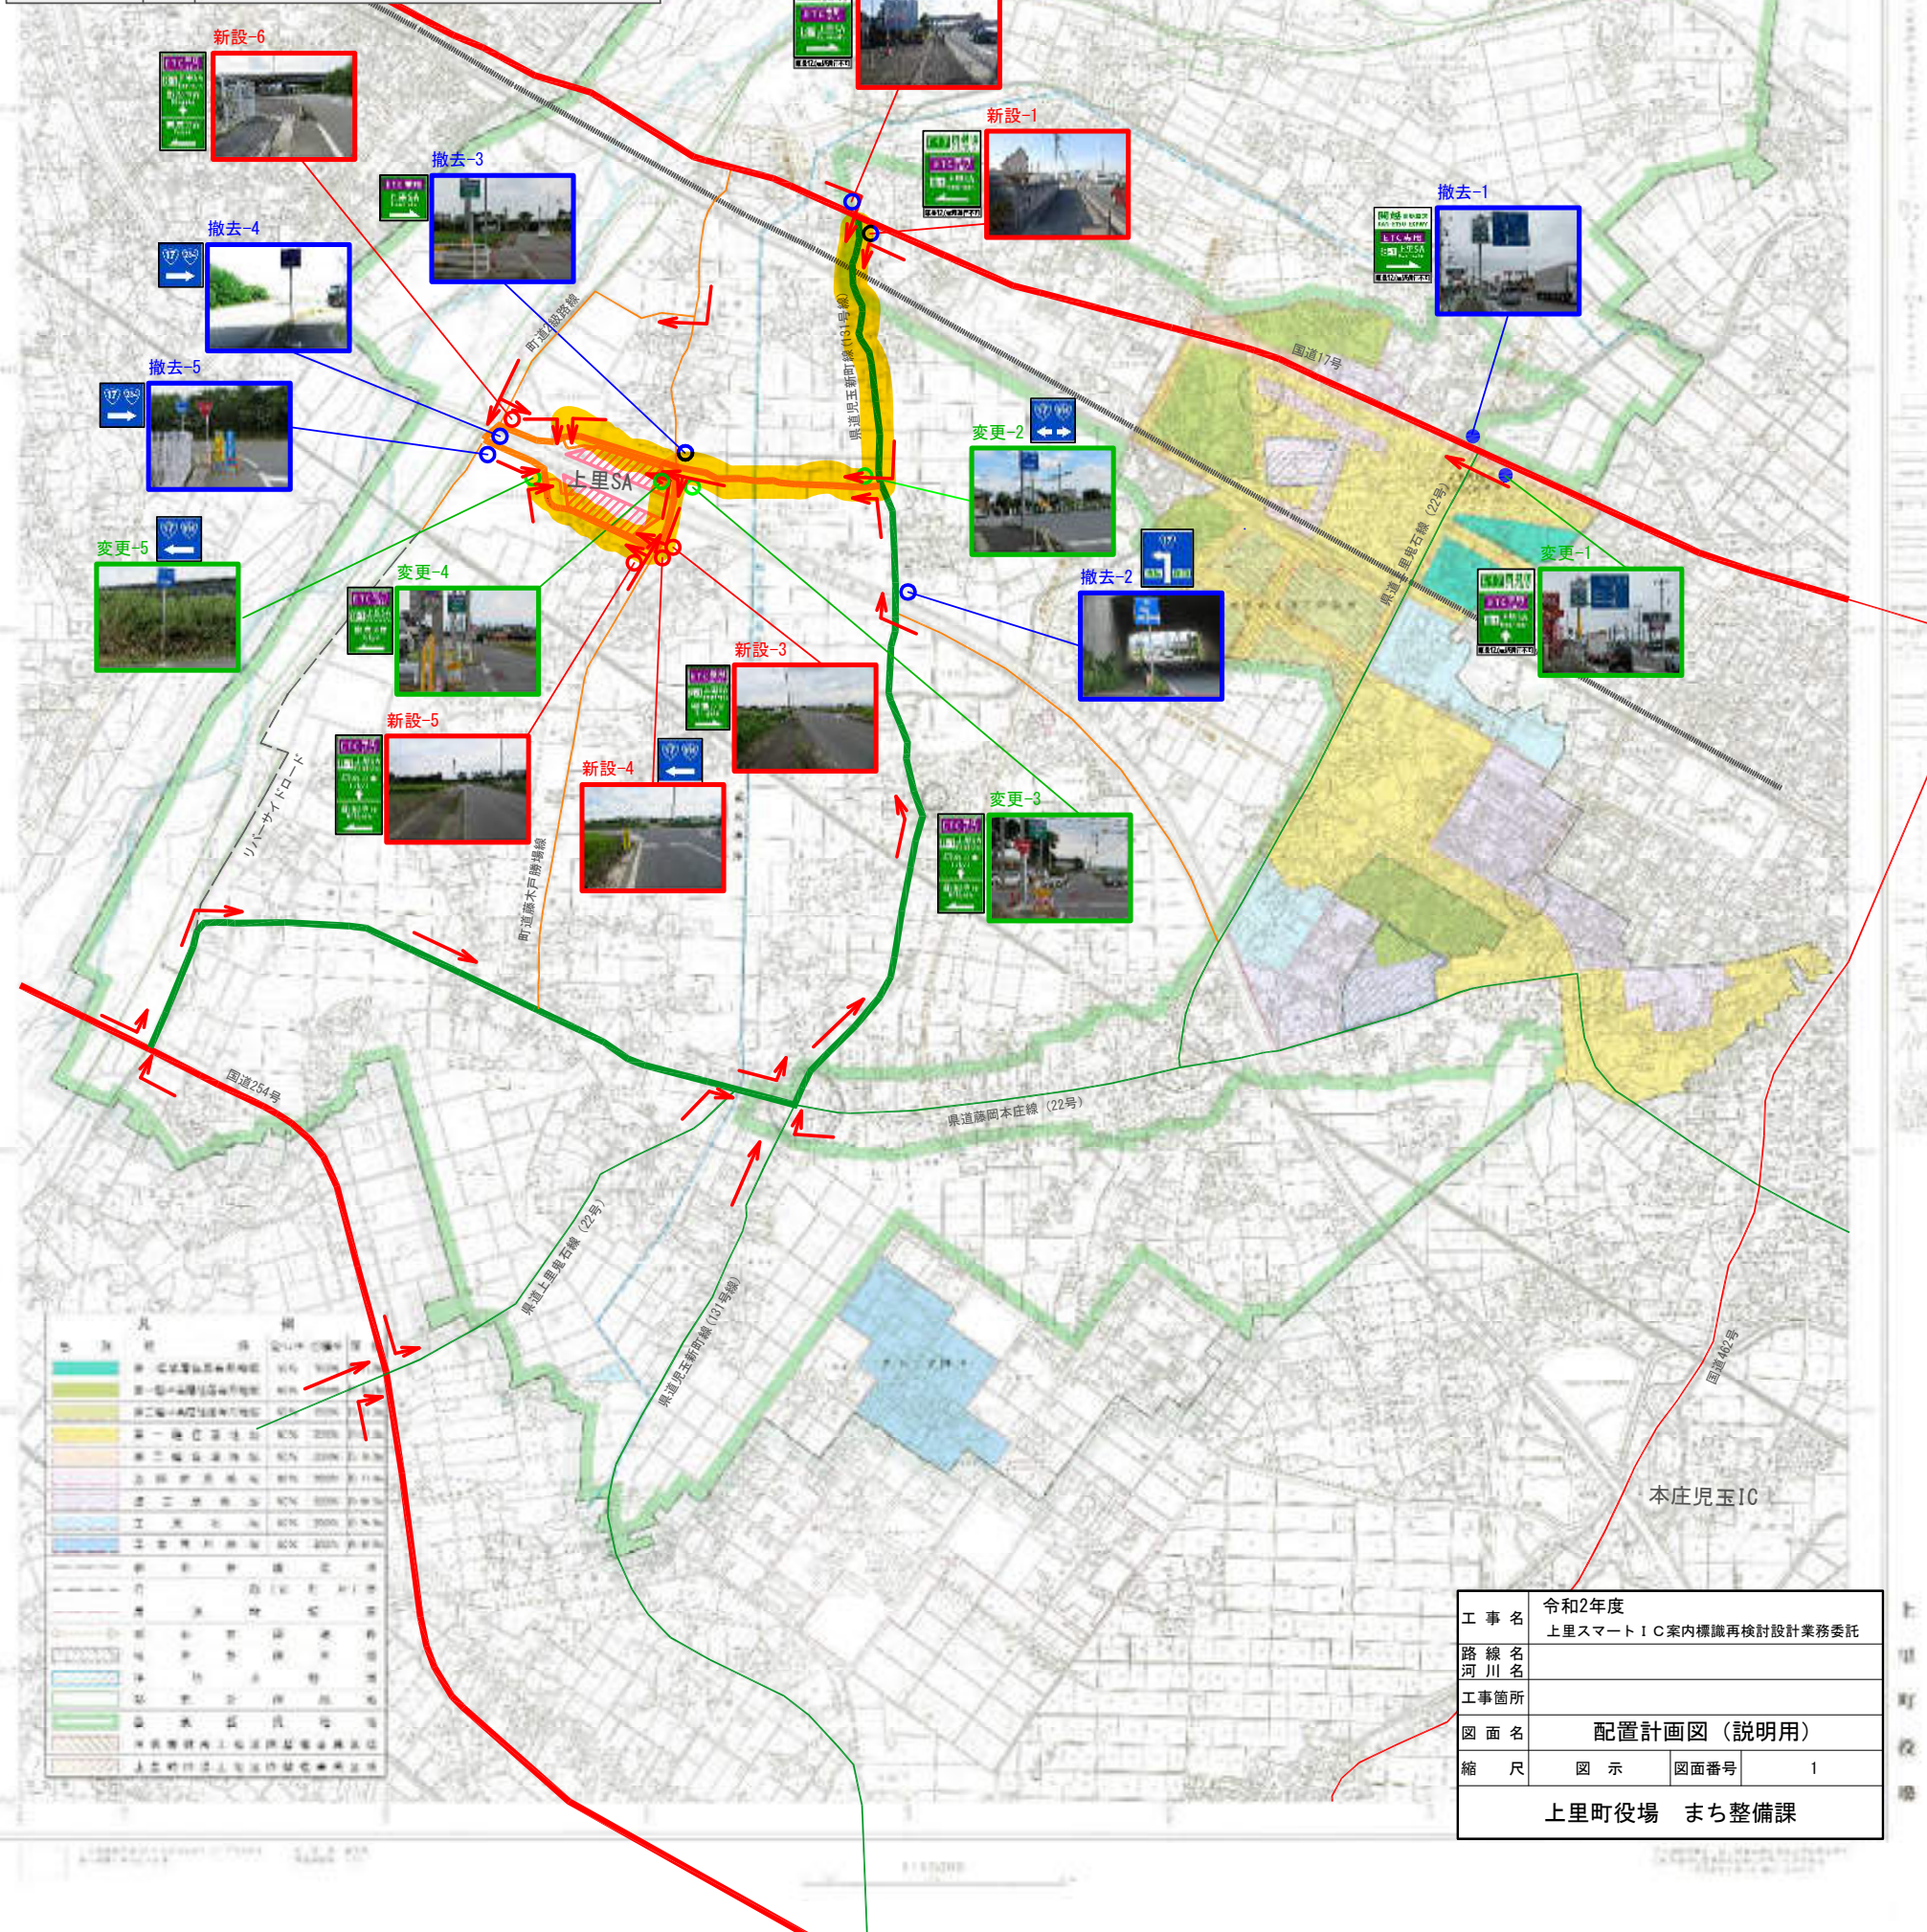

凡	例	説明

工事名	令和2年度 上里スマートIC案内標識再検討設計業務委託
路線名	
河川名	
工事箇所	
図面名	配置計画図（説明用）
縮尺	図示 図面番号 1
上里町役場 まち整備課	