


利根川右岸流域関連上里公共下水道事業
下水道全体計画一般図（雨水）（S=1/10,000）

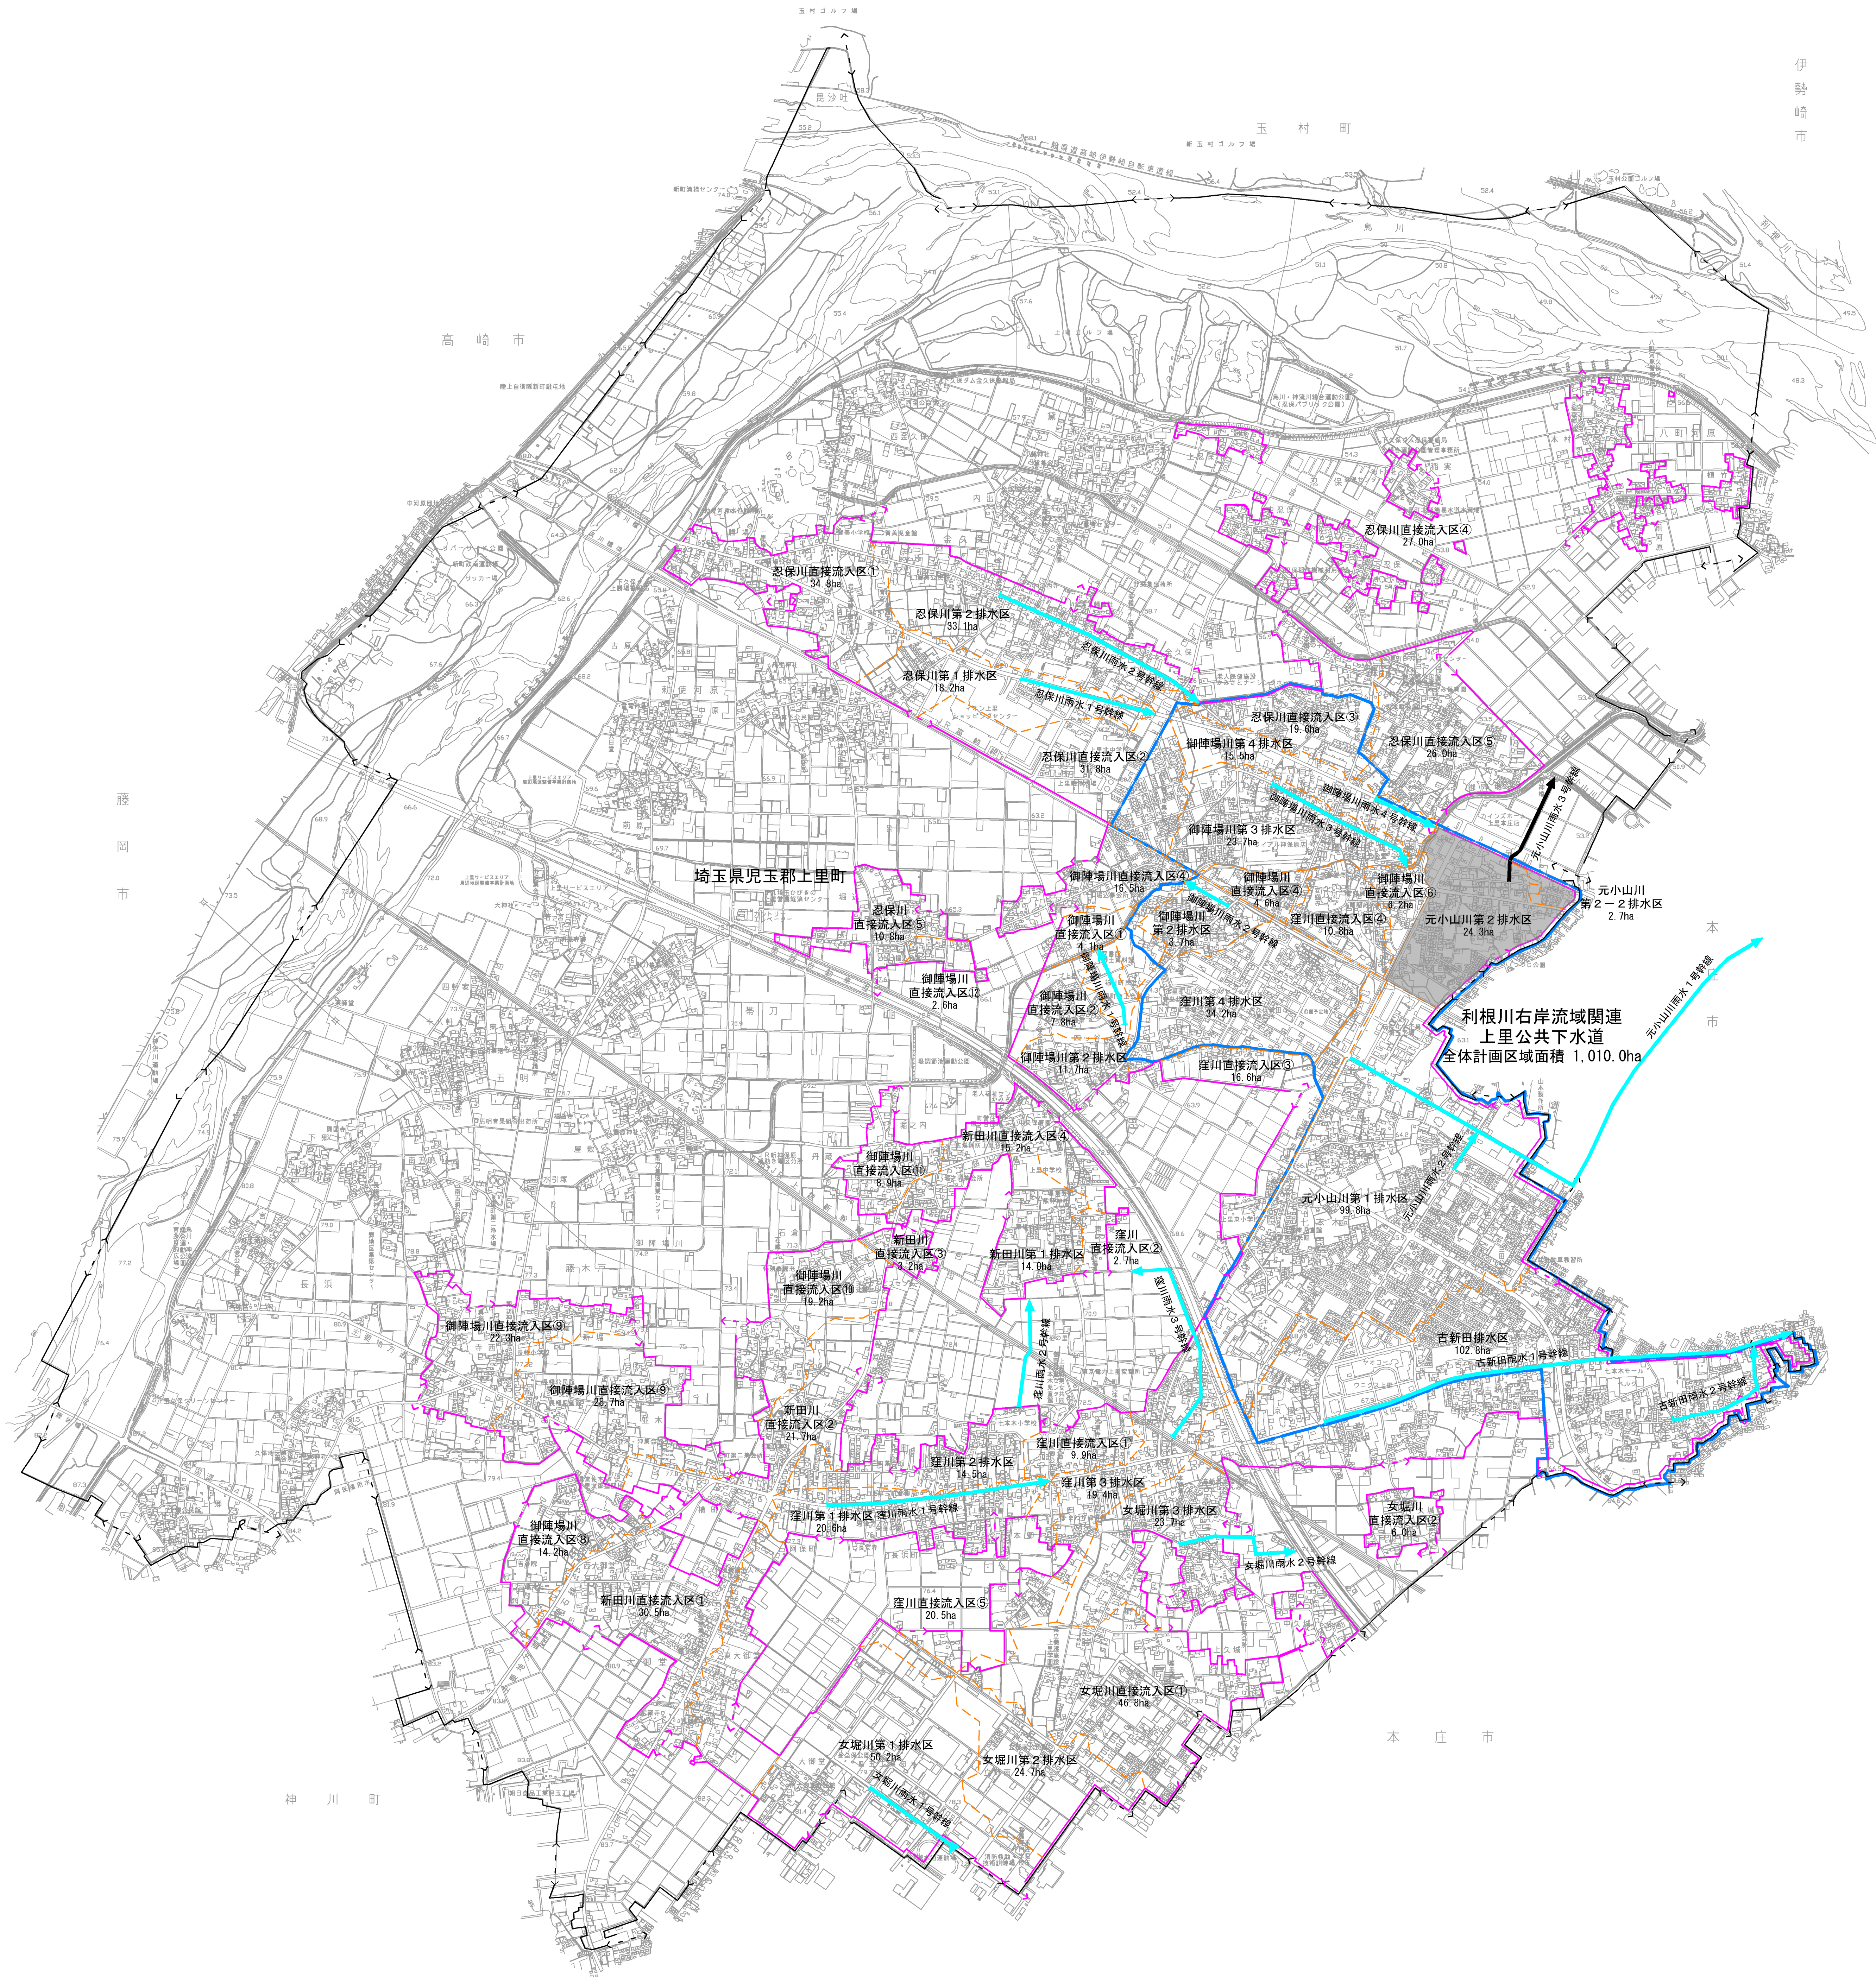

凡 例	
	行政区域界
	用途指定地域
	全体計画区域界
	排水区域界
	認可区域(既事業計画)
	主要な管渠(既事業計画)
	主要な管渠(将来計画)
1,010ha	全体計画区域面積

事業名	利根川右岸流域関連 上里公共下水道全体計画	図面番号	1
		縮尺	1/10,000
		単位	メートル
		設計	令和4年 月
事業主	埼玉県上里町		